



Reguleringsplan

Fv. 44 Prestbru - Bjånesbakken

Prestbru - Bjånesbakken
Sokndal Kommune

TEKNISKE DATA

Fra profil: 380-1130 og 0-960

Dimensjoneringsklasse: Delområde 1, gate og Hø2, 6,5m bredde.

Delområde 2, Hø1, 6,5 meter bredde

Fartsgrense: 50-80 Km/t

Trafikkgrunnlag: 1100ÅDT (år 2040)






Tegningshefte


Rural

23.09.2020

Teikn.nr	Tegningstittel	Revisjon			
		Tegningsdato	Bokstav	Dato	Merknader
C001	Plan og profil 380-1130.	07.09.2020	-		
C002	Plan og profil 0-750.	07.08.2020	-		
C003	Plan og profil 450-960.	07.08.2020	-		
F001	Normalprofil, Snitt A – A'.	08.09.2020	-		
F002	Normalprofil, Snitt B – B'.	08.09.2020	-		
F003	Normalprofil, Snitt C – C'.	08.09.2020	-		
F004	Normalprofil, Snitt D – D'.	08.09.2020	-		
F005	Normalprofil, Snitt E – E'.	08.09.2020	-		
F006	Normalprofil, Snitt F – F'.	08.09.2020	-		
F007	Normalprofil, Snitt G – G'.	08.09.2020	-		
F008	Normalprofil, Snitt H – H'.	08.09.2020	-		
F009	Normalprofil, Snitt I – I'.	08.09.2020	-		
F010	Normalprofil, Snitt J – J'.	08.09.2020	-		
F011	Normalprofil, Snitt K – K'.	08.09.2020	-		
F012	Normalprofil, Snitt L – L'.	08.09.2020	-		
F013	Normalprofil, Snitt M – M'.	08.09.2020	-		


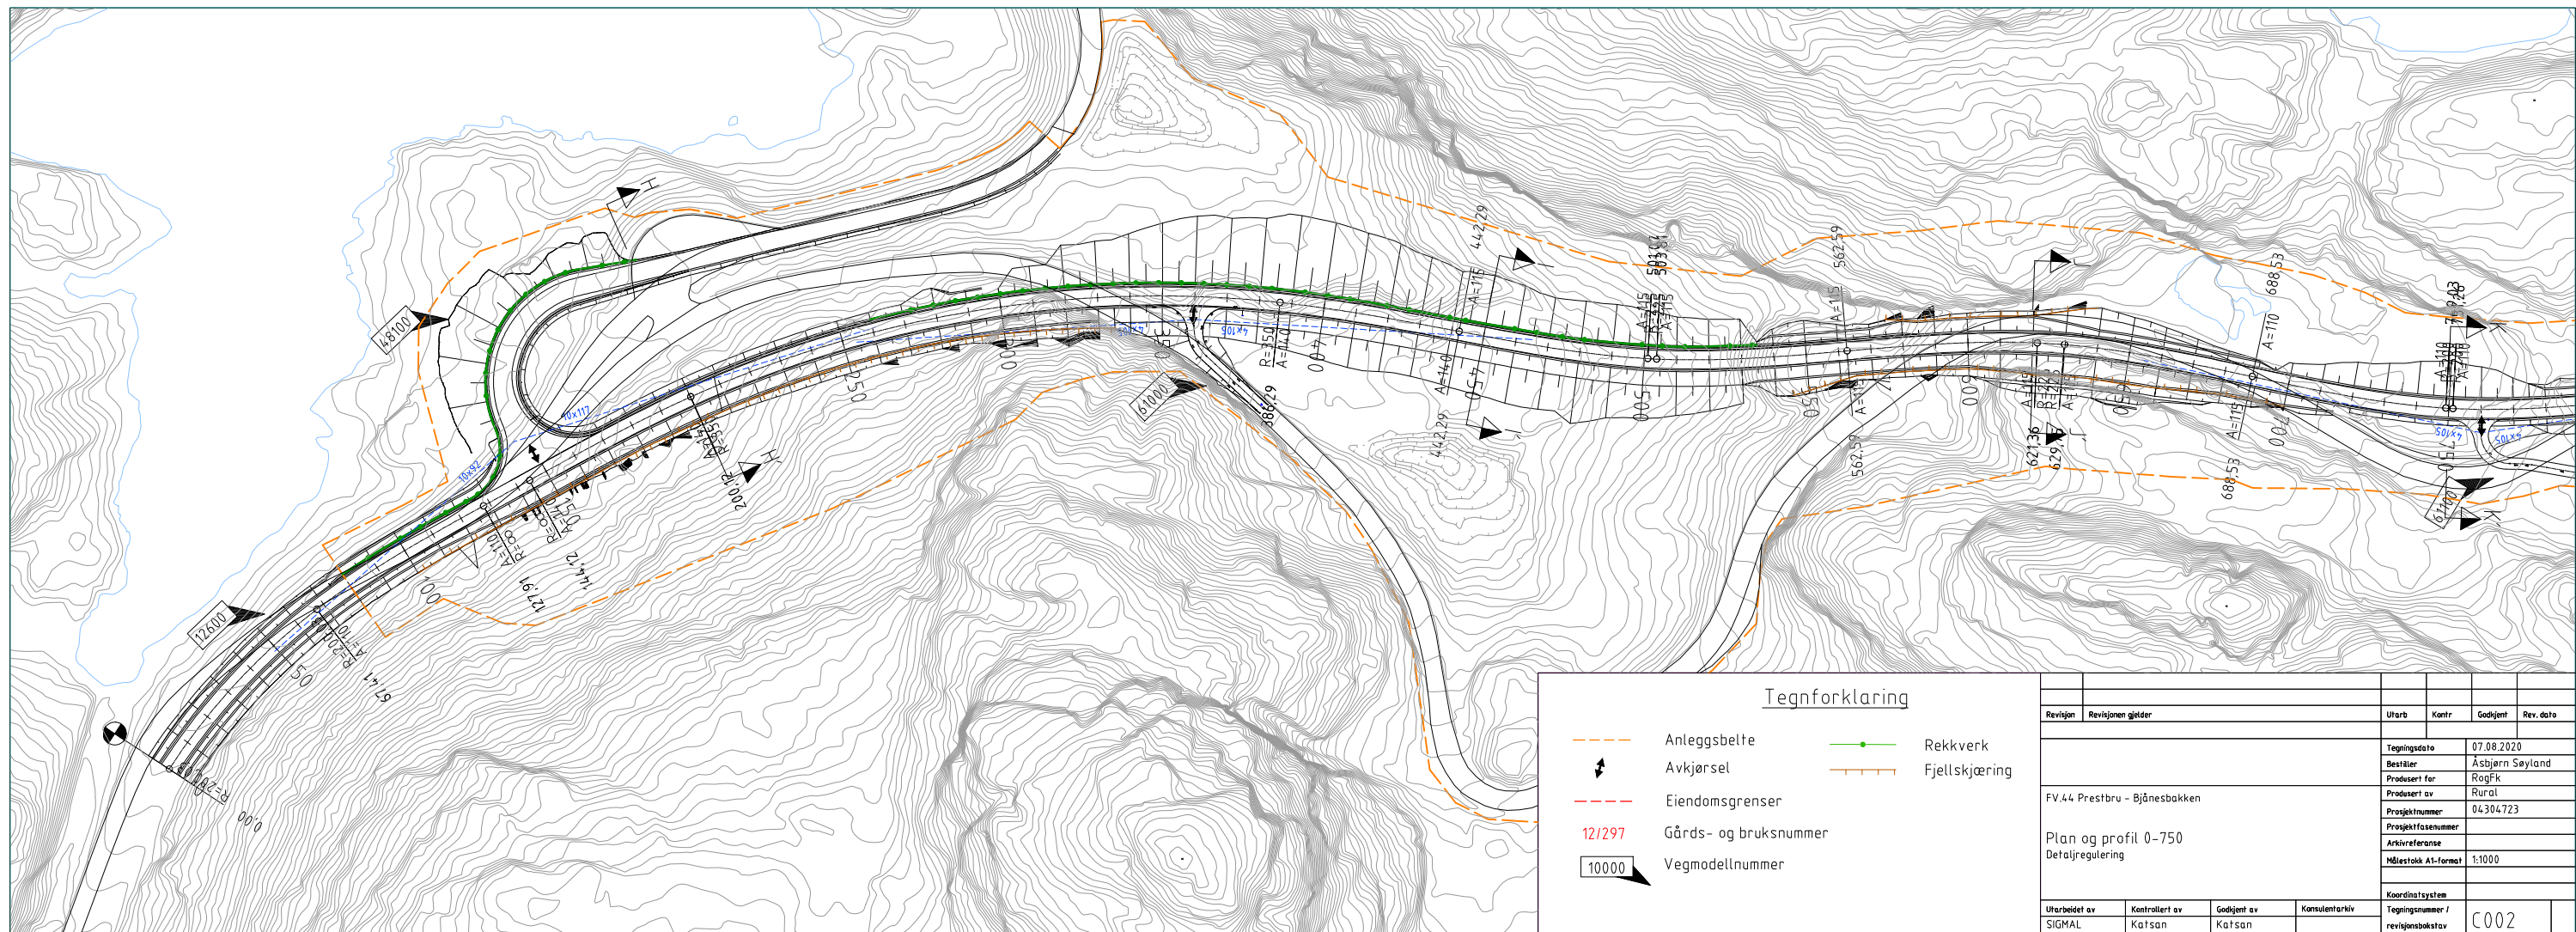


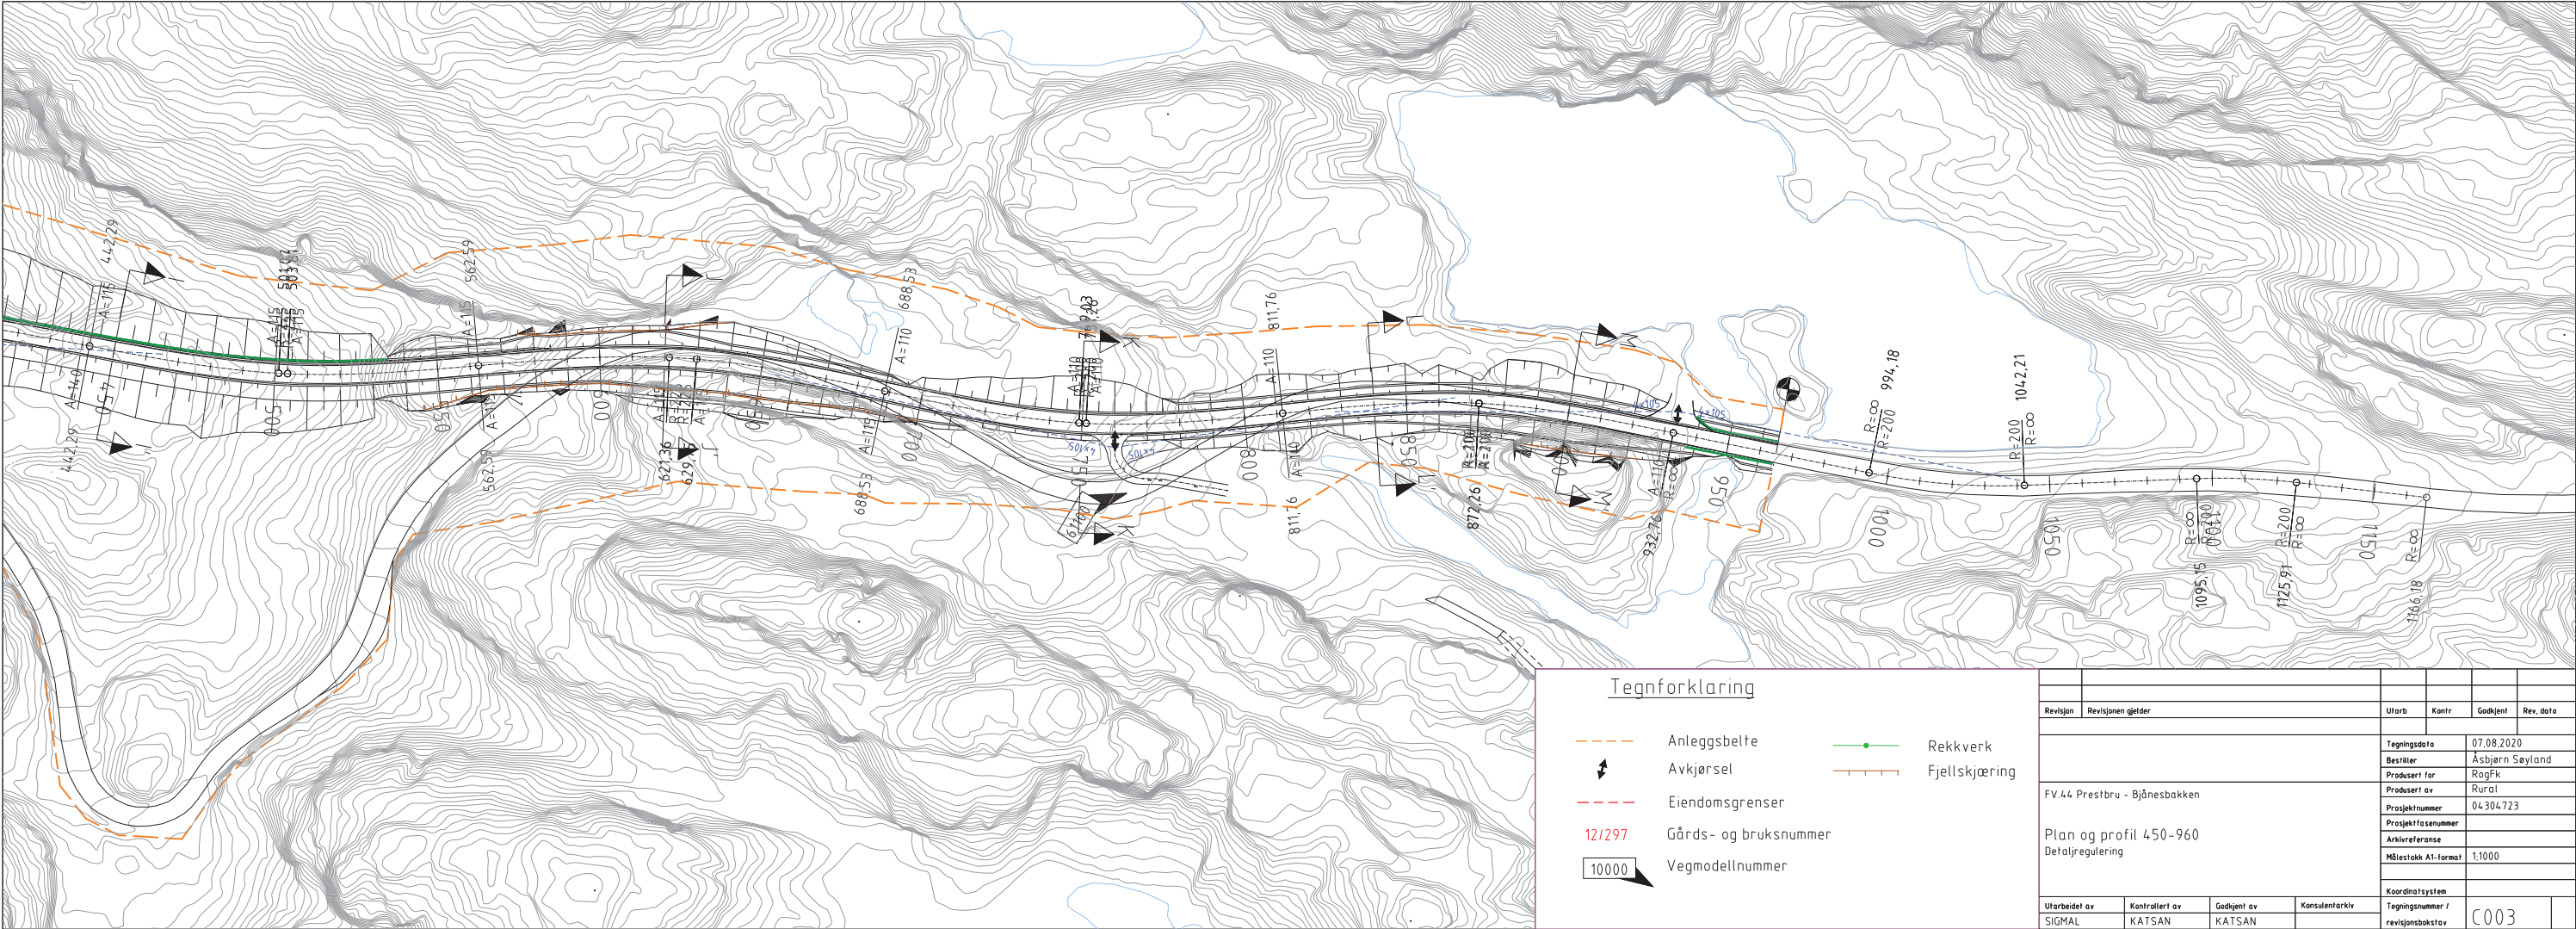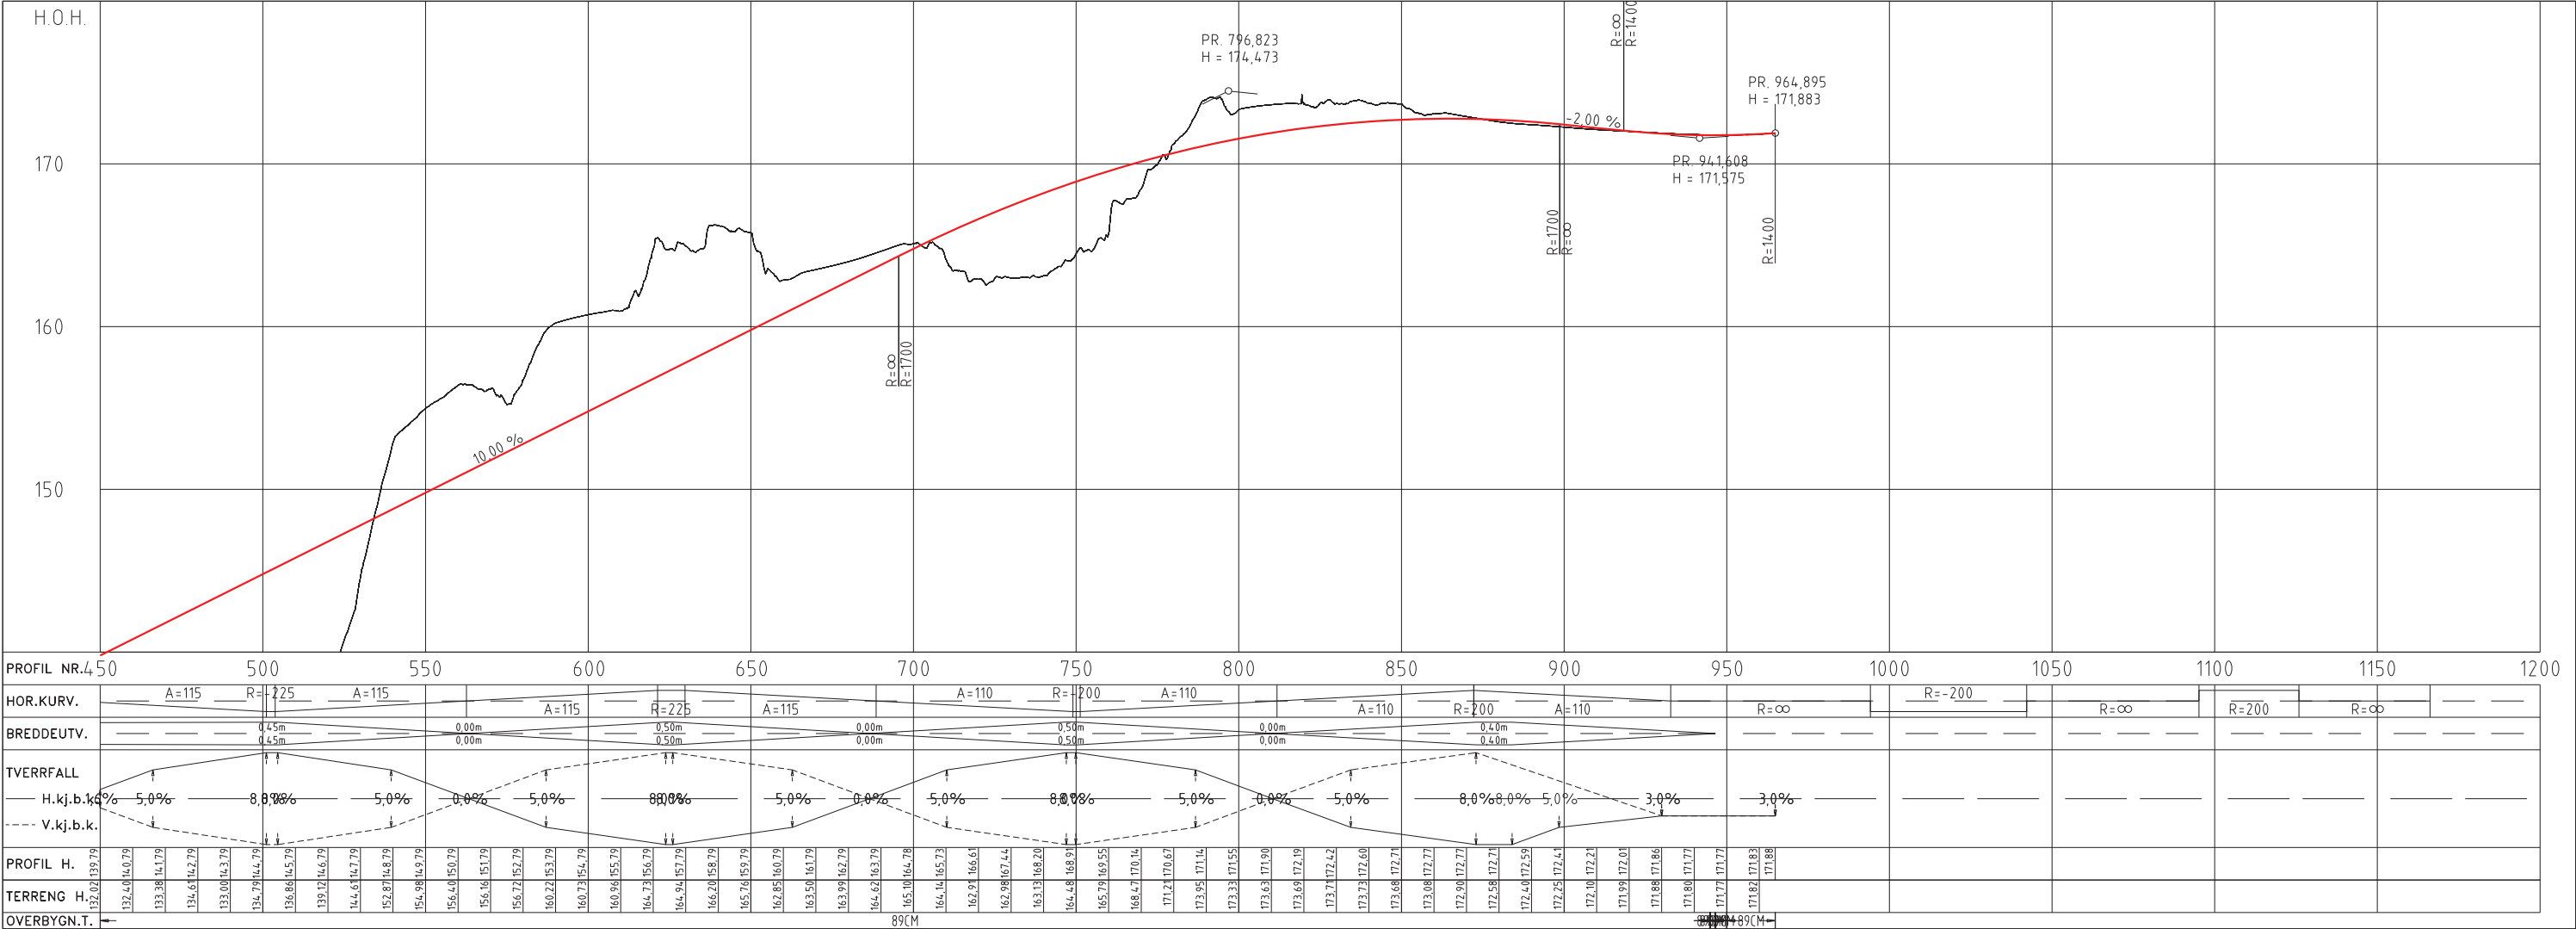

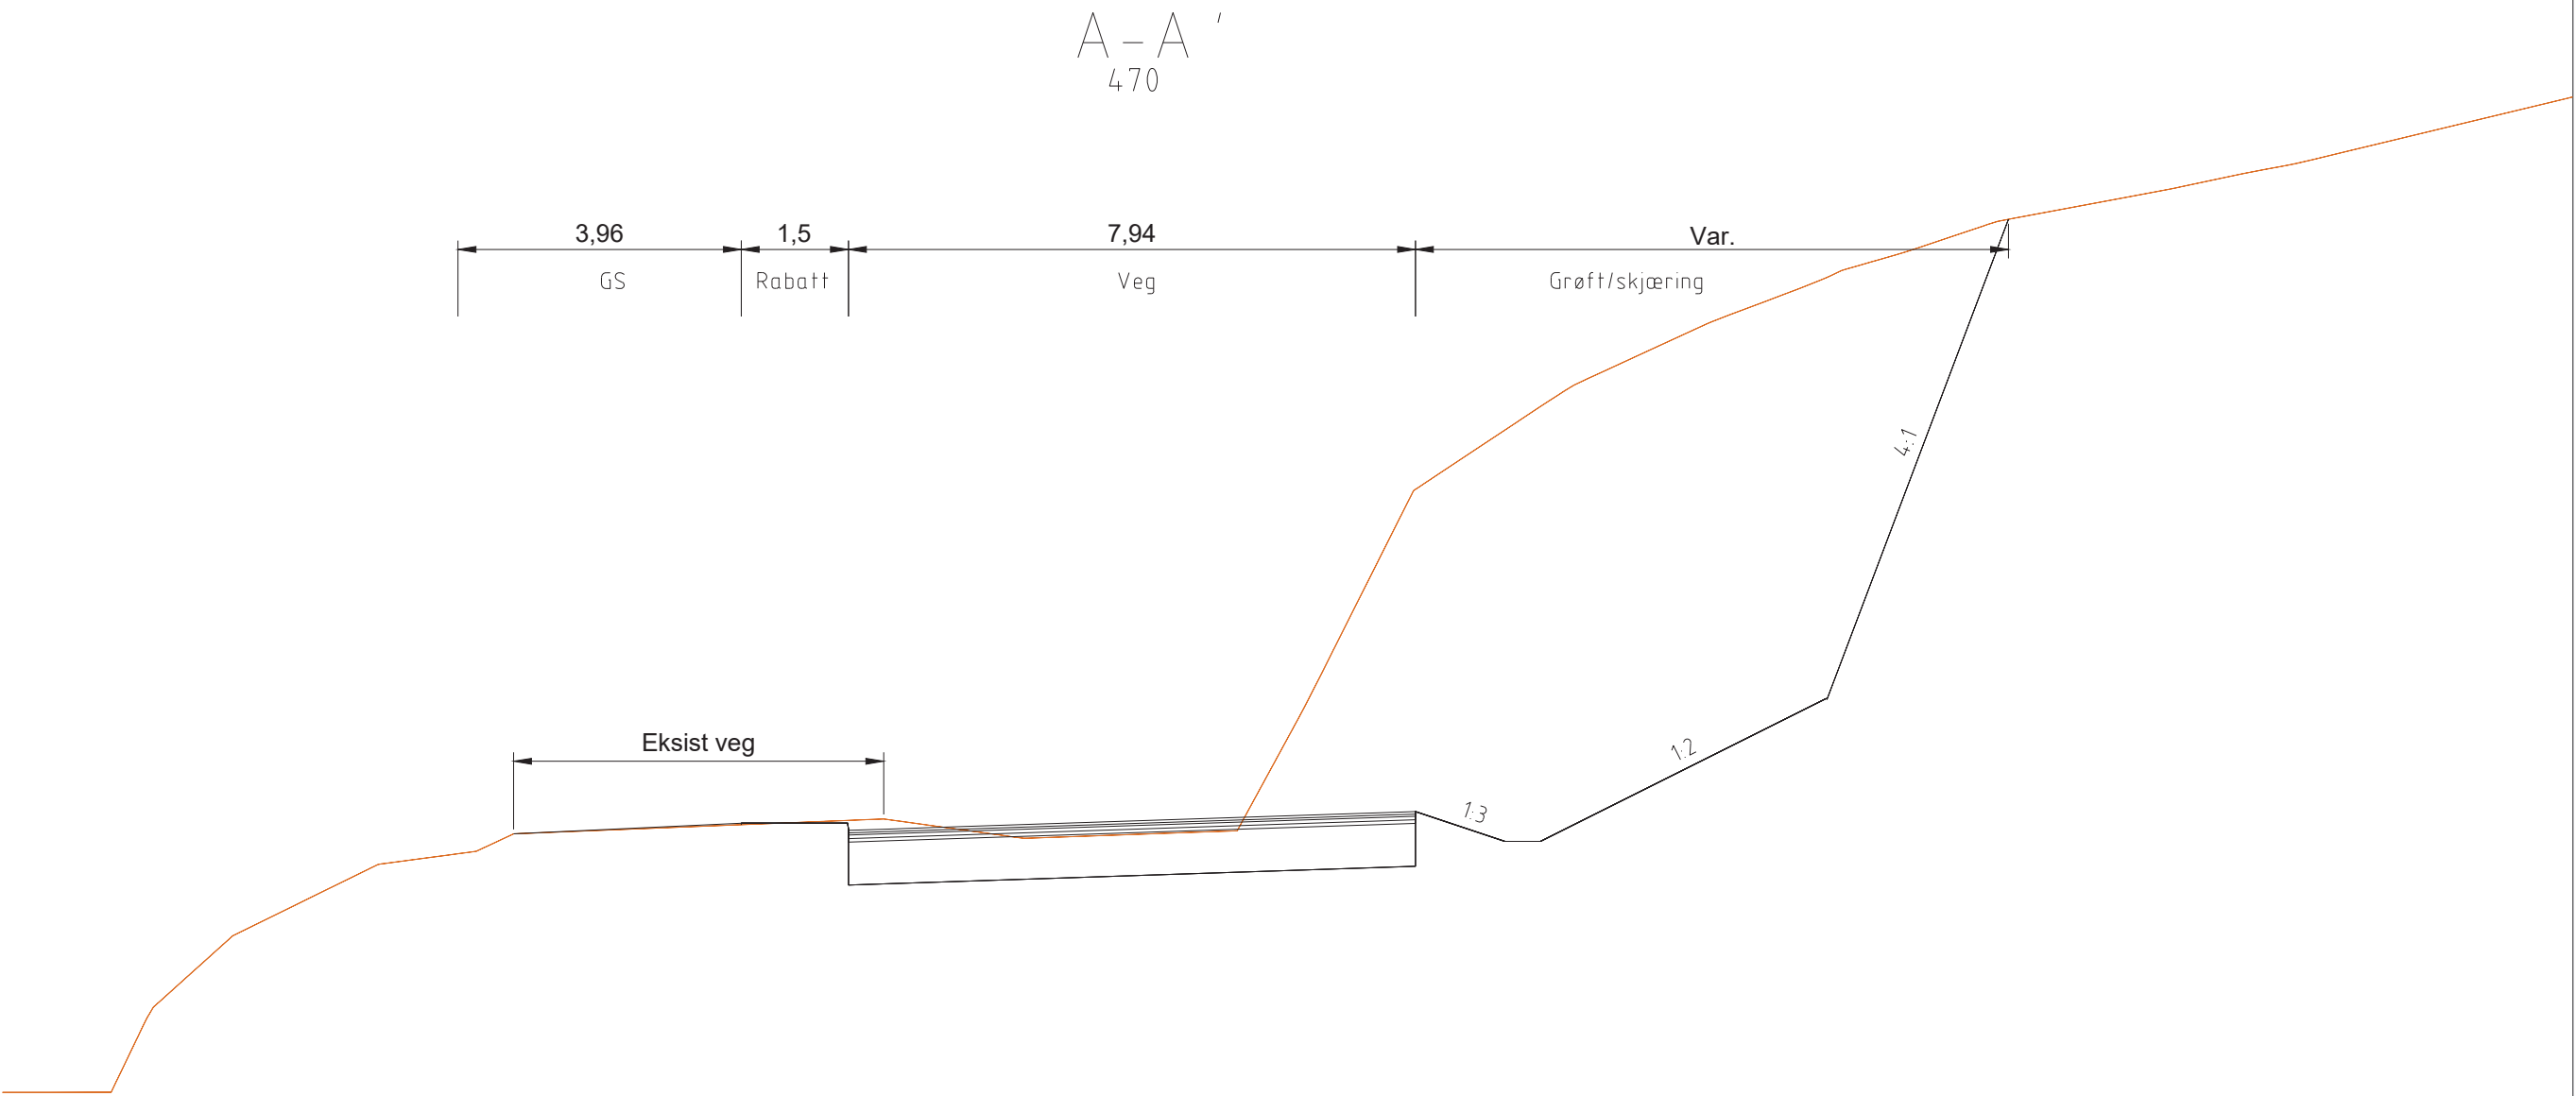


Revisjon	Revisjonen gjelder	Utb.	Kontr.	Godkjent	Rev. dato
Fv.44 Prestbru - Bjånesbakken		Tegningsdato		08.09.2020	
		Bestiller		ASBSØY	
		Prosjekt for		RagFk	
		Prosjekt av		Rural	
		Prosjektnummer		04.304.723	
Normalprofil Snitt A - A' Detaljregulering		Prosjektforfatter			
		Arkivreferanse			
		Målestokk A1-format		1:100	
		Koordinatsystem			
Utarbeidet av	Kontrollert av	Godkjent av	Konsulentarkiv	Tegningsnummer / revisjonsbokstav	F001
SIGMAL	KATSAN				

B - B '
530

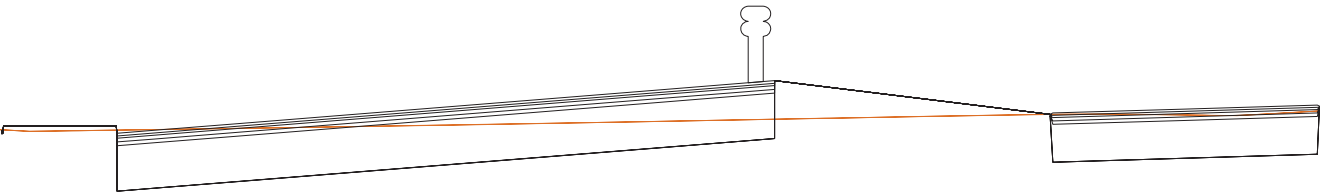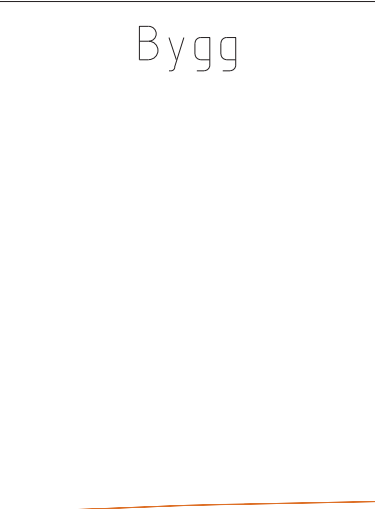


Revisjon	Revisjonen gjelder	Utarb	Kontr	Godkjent	Rev. dato
Fv.44 Prestbru - Bjånesbakken		Tegningsdato		08.09.2020	
		Bestiller		ASBSØY	
		Prosjekt for		RagFk	
		Prosjekt av		Rural	
		Prosjektnummer		04 304 723	
Normalprofil Snitt B - B ' Detaljregulering		Arkivreferanse			
		Målestokk A1-format		1:100	
		Koordinatsystem			
Utarbeidet av	Kontrollert av	Godkjent av	Konsulentarkiv	Tegningsnummer / revisjonsbokstav	
SIGMAL	KATSAN			F002	

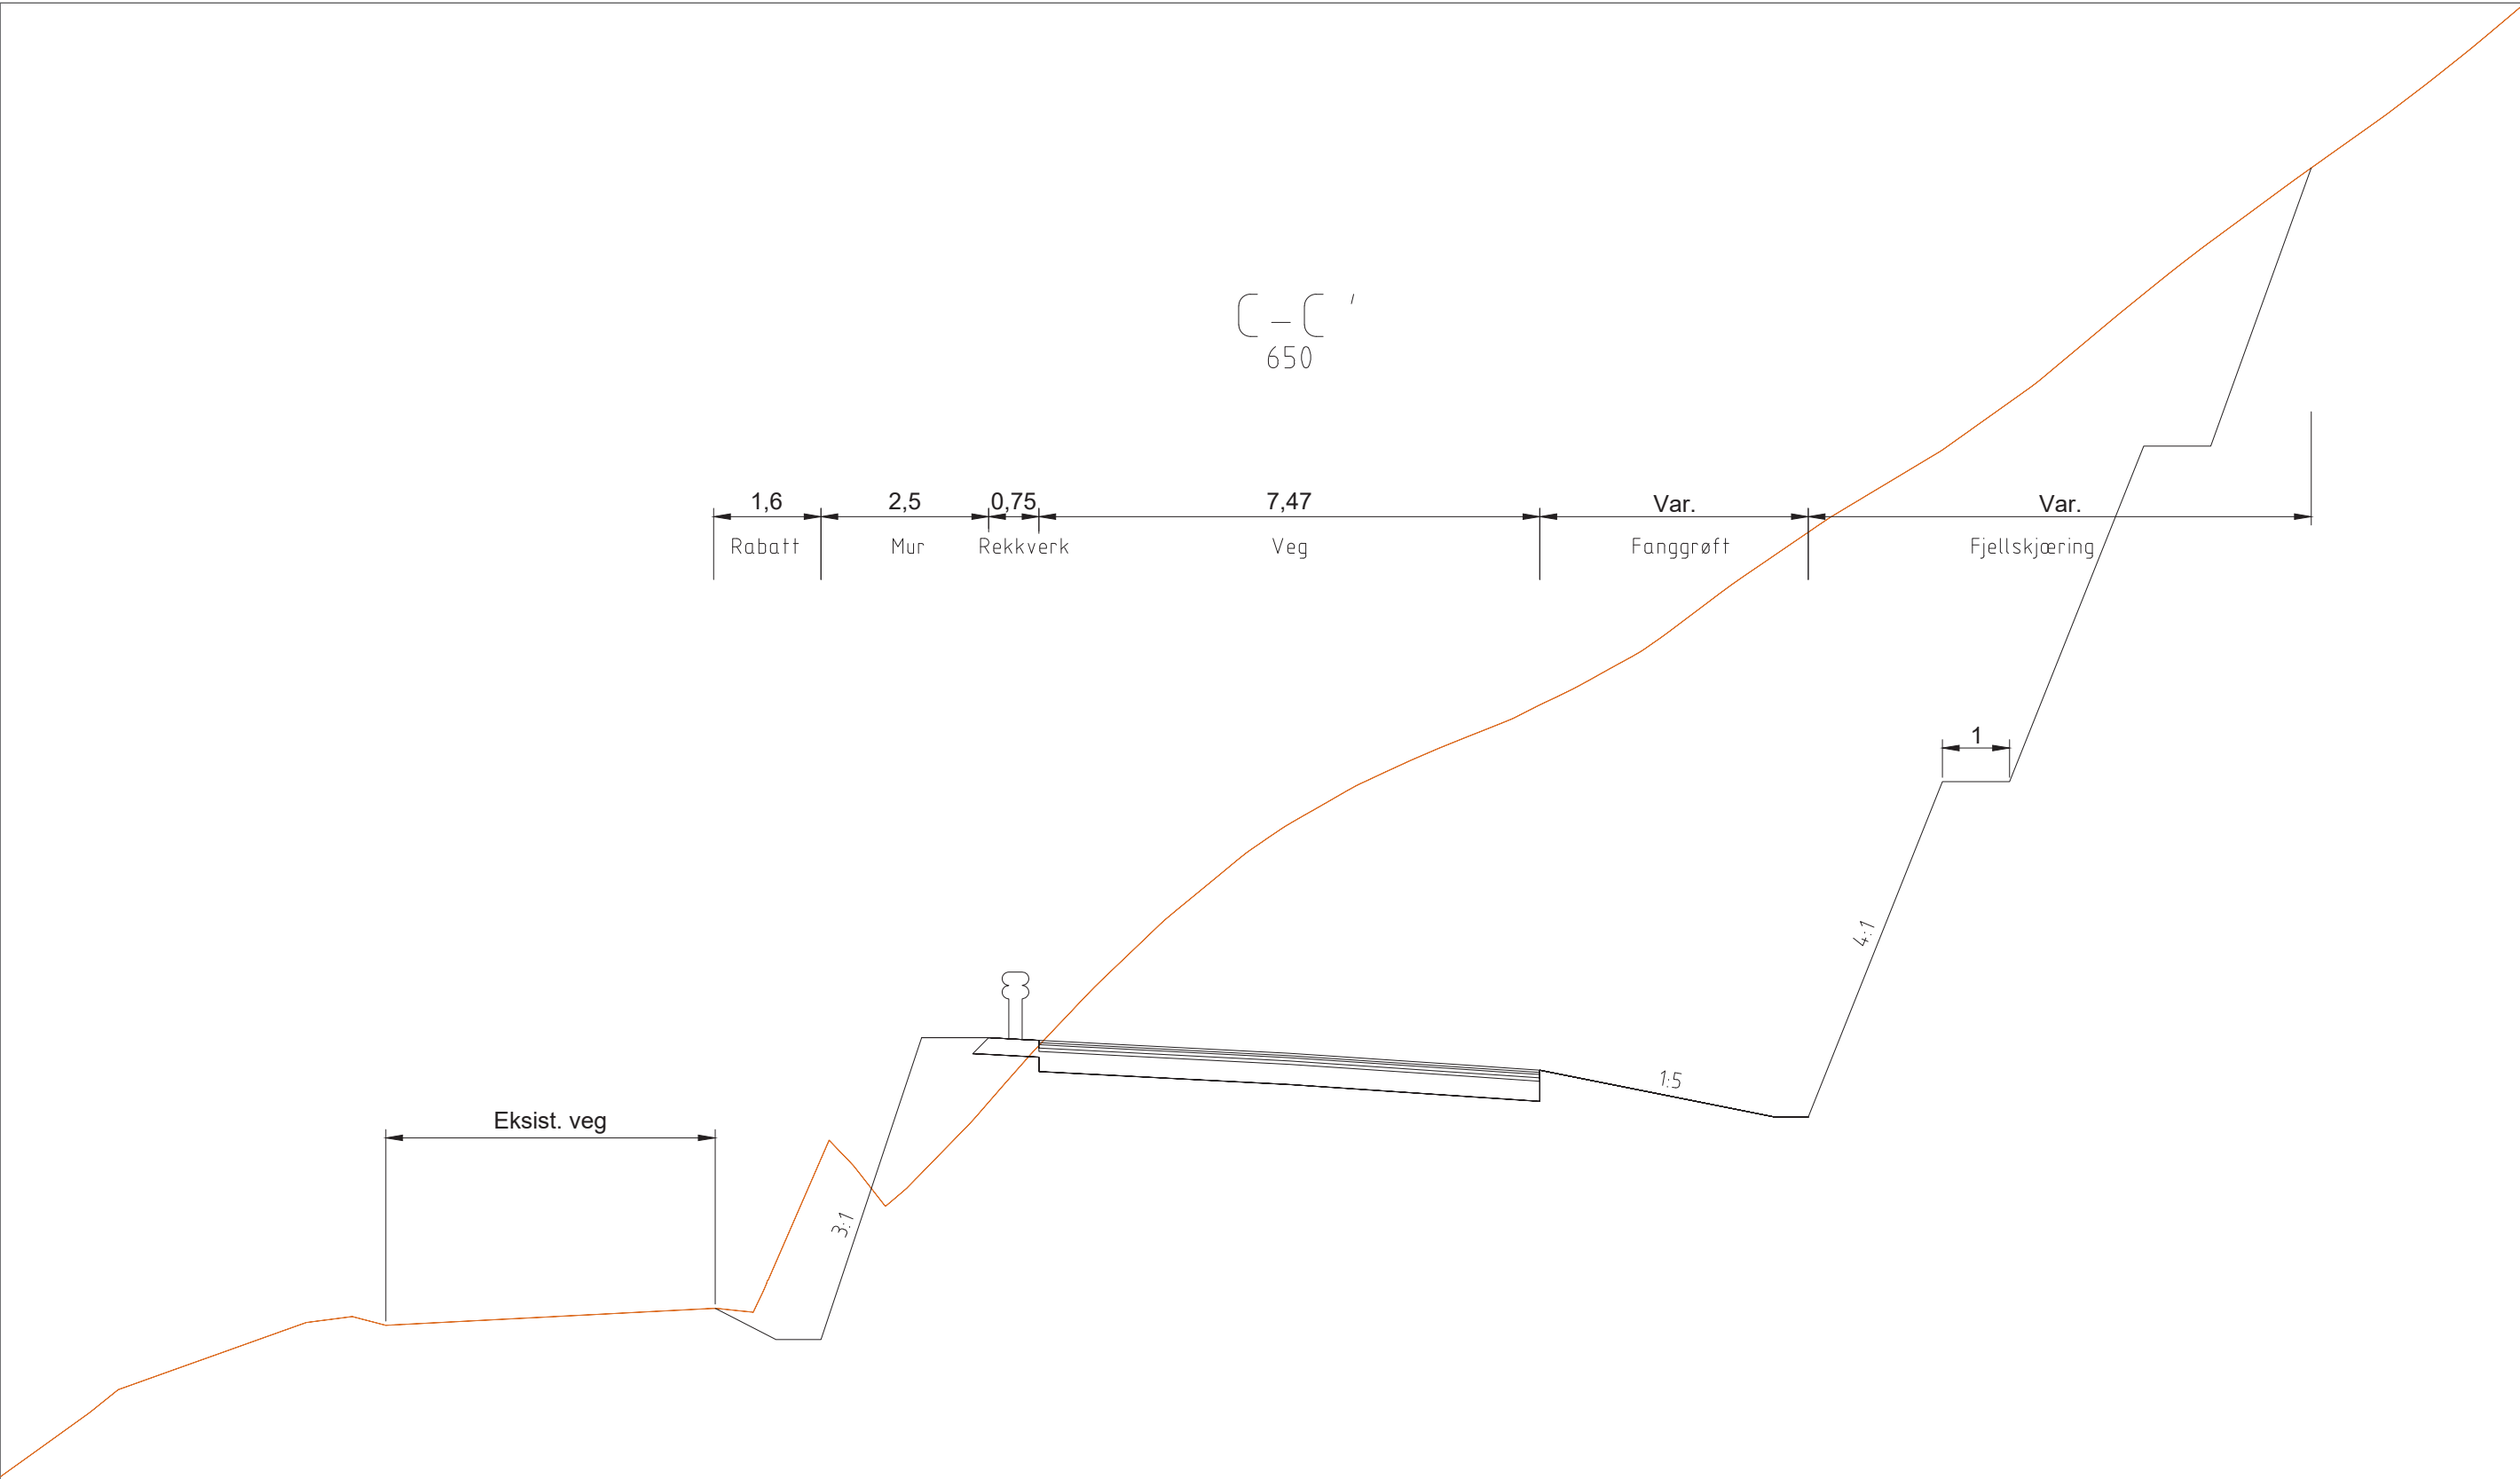


Revisjon	Revisjonen gjelder			Utarb	Kontr
				Godkjent	Rev. dato
Fv.44 Prestbru - Bjånesbakken			Tegningsdato		08.09.2020
			Bestiller		ASBSØY
			Produsert for		RagFk
			Prosjektnummer		04 304 723
			Prosjektfasen		
			Arkivreferanse		
Normalprofil Snitt C - C' Detaljregulering			Målestokk A1-format		1:100
			Koordinatsystem		
Utarbeidet av	Kontrollert av	Godkjent av	Konsulentarkiv	Tegningsnummer / revisjonsbokstev	
SIGMAL	KATSAN			F003	



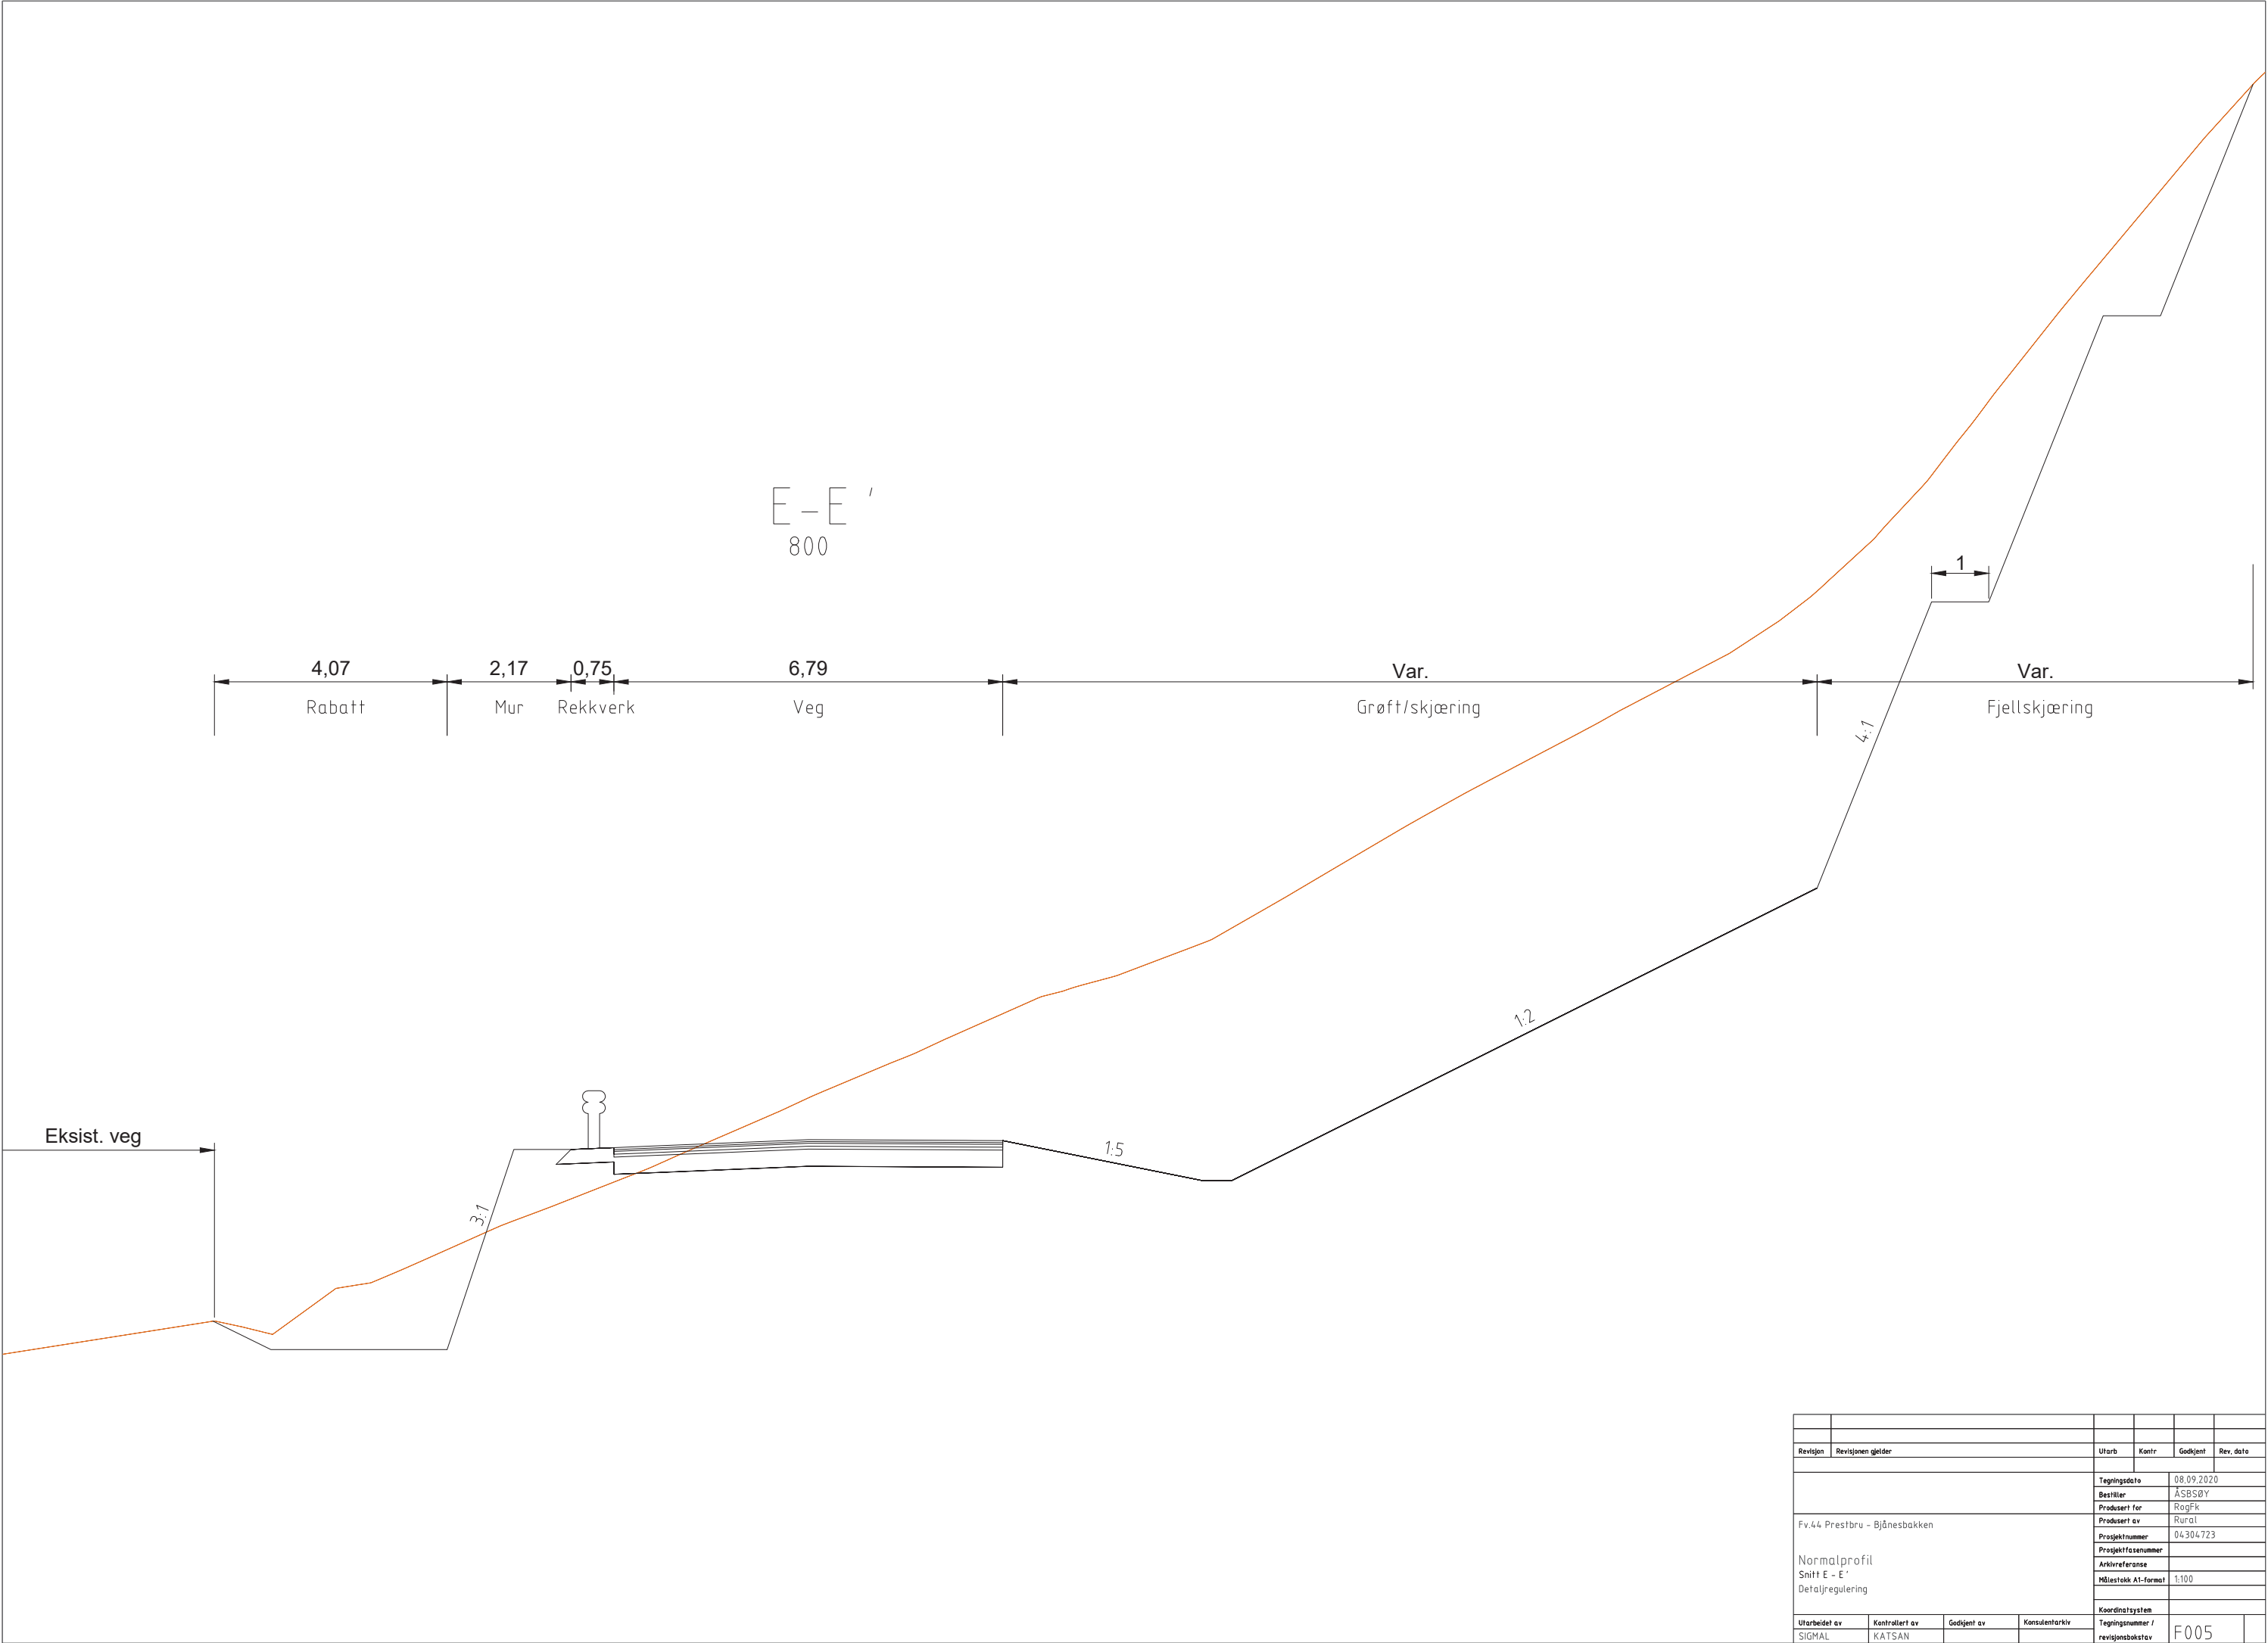


Revisjon	Revisjonen gjelder	Utarb	Kontr	Godkjent	Rev. dato
Fv.44 Prestbru - Bjånesbakken		Tegningsdato		08.09.2020	
		Bestiller		ASBSØY	
		Prosjekt for		RogFk	
		Prosjekt nummer		04 304 723	
		Målestokk A1-format		1:100	
Normalprofil Snitt E - E' Detaljregulering		Koordinatsystem			
		Tegningsnummer / revisjonsbokstav		F005	
Utarbeidet av	Kontrollert av	Godkjent av	Konsulentarkiv		
SIGMAL	KATSAN				

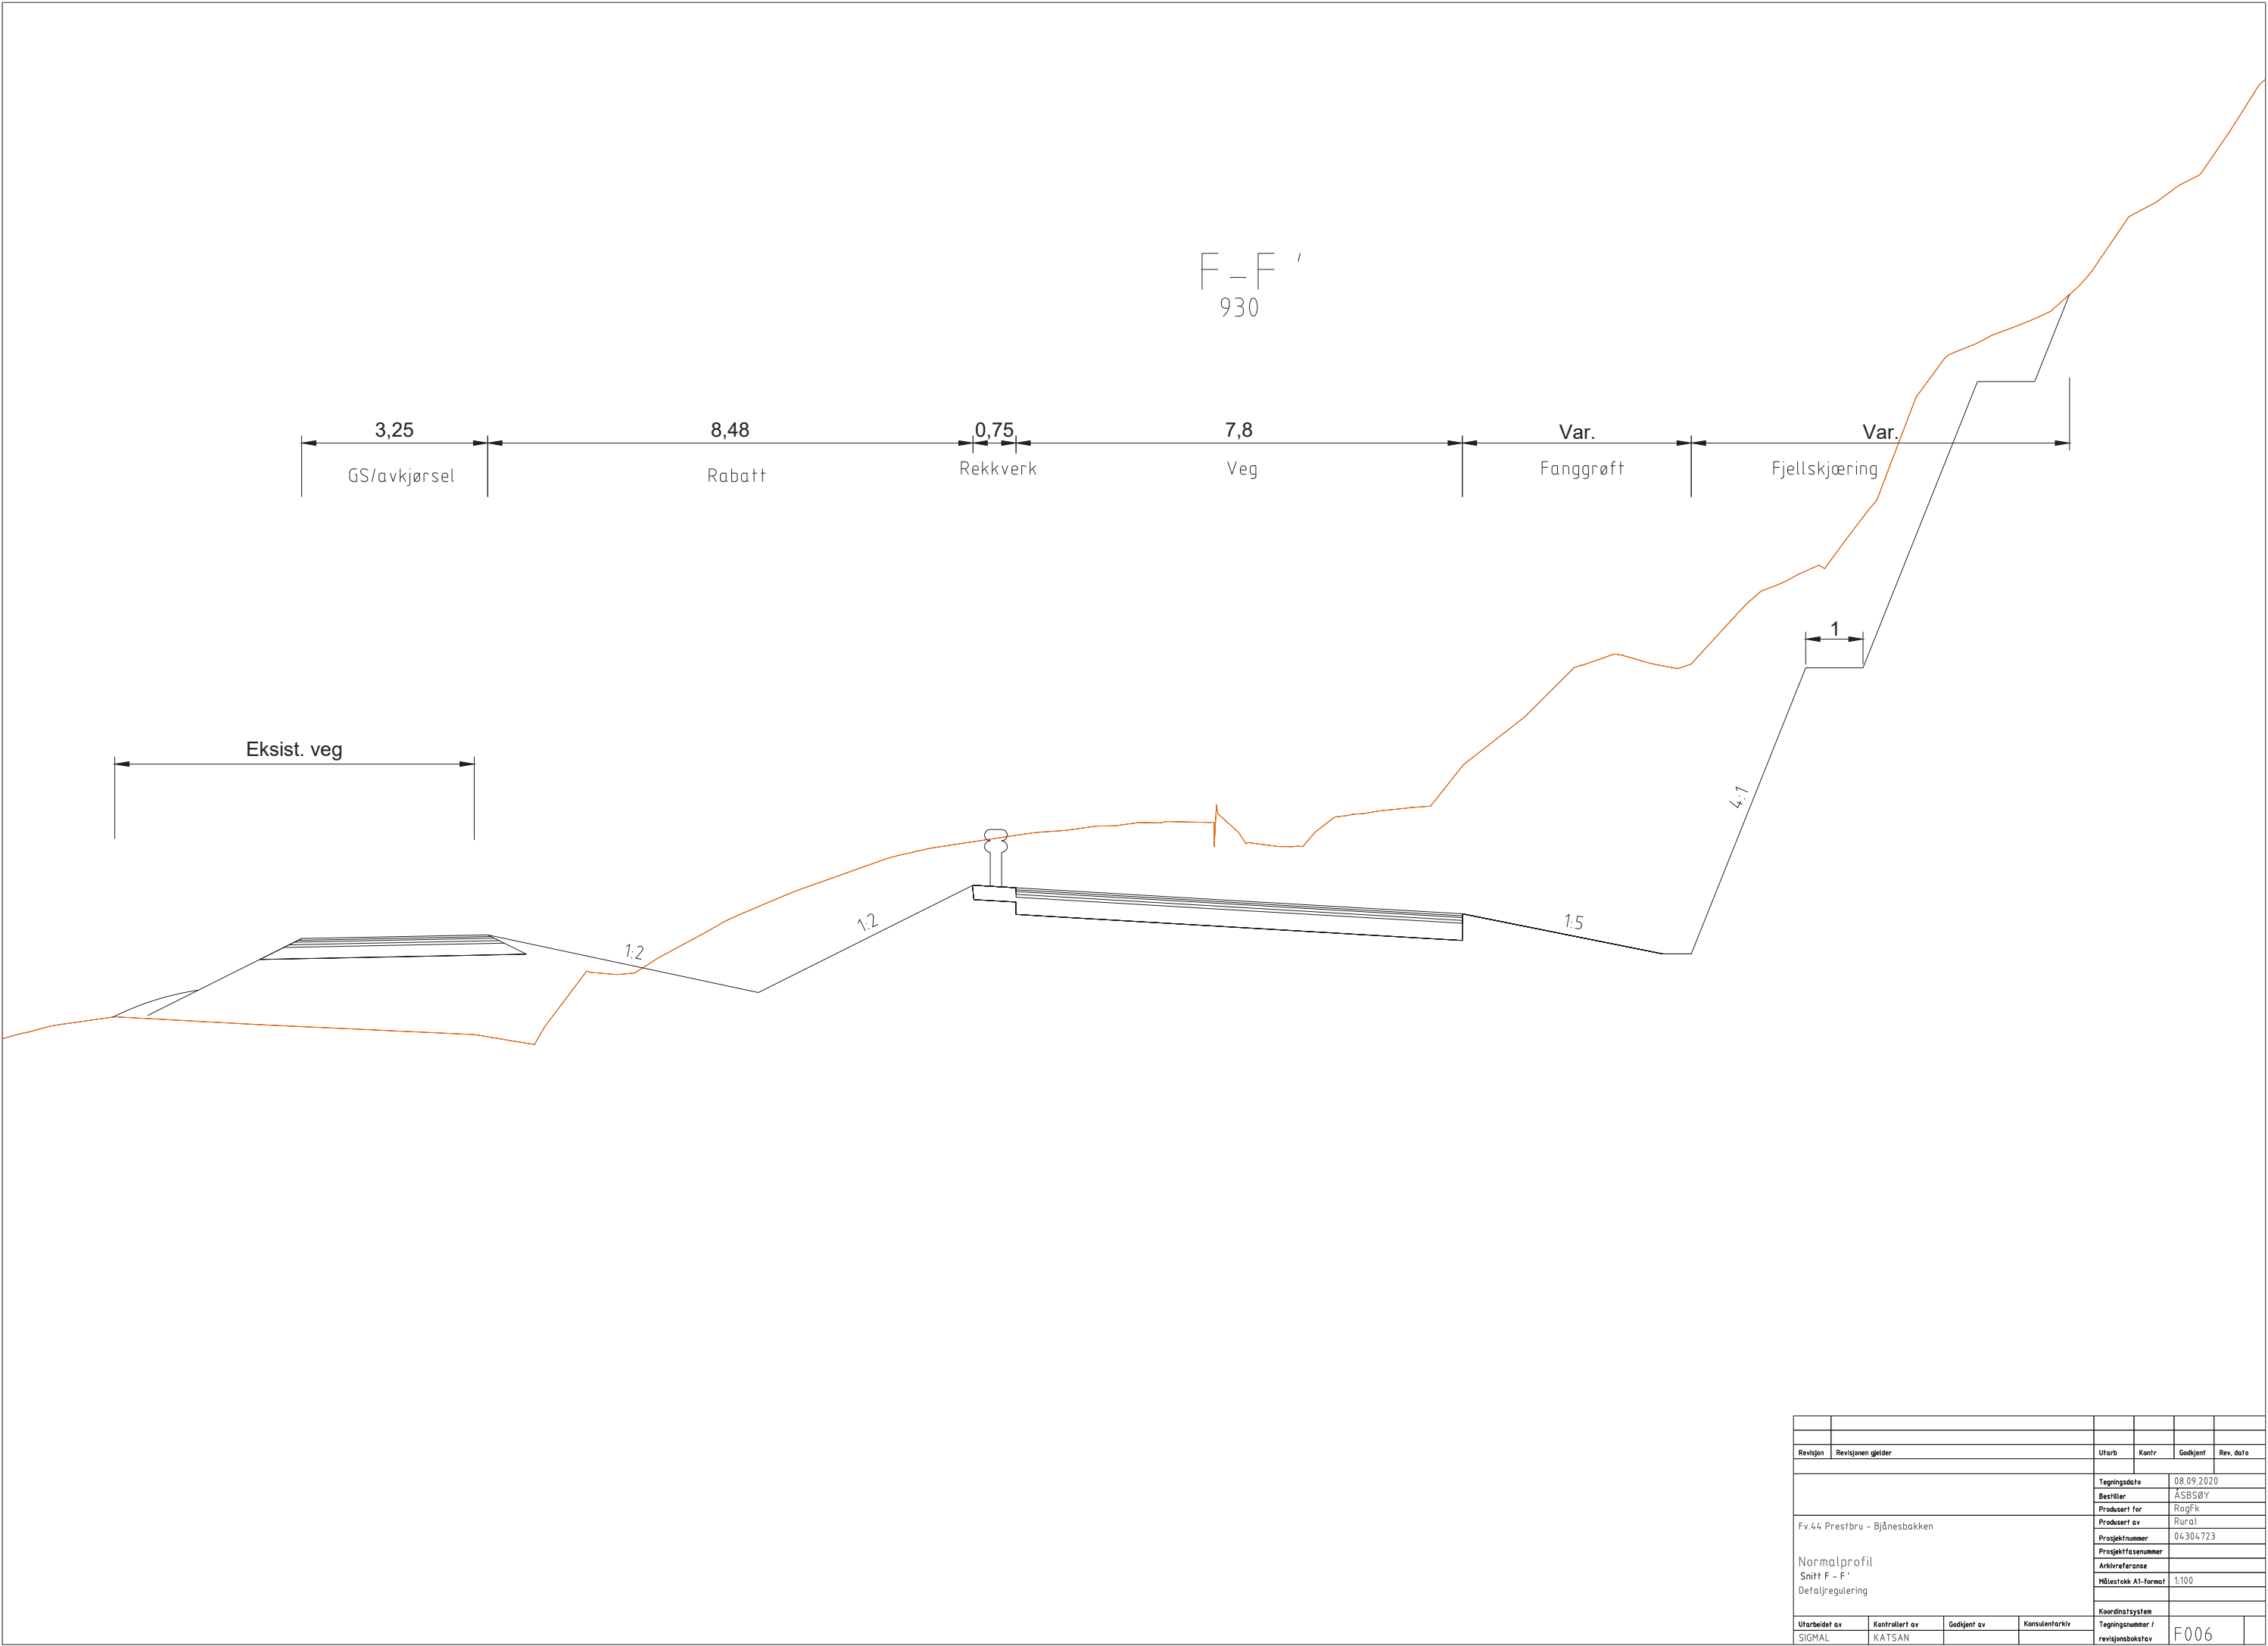


Revisjon	Revisjonen gjelder			Utarb	Kontr
				Godkjent	Rev. dato
Fv.44 Prestbru - Bjånesbakken			Tegningsdato		
			08.09.2020		
			Bestiller		
			ASBSØY		
			Produsert for		
			RagFk		
Normalprofil Snitt F - F' Detaljregulering			Produsert av		
			Rural		
			Prosjektnummer		
			04 304 723		
Utarbeidet av			Prosjektfasen		
			Arkivreferanse		
SIGMAL			Målestokk A1-format		
KATSAN			1:100		
Godkjent av			Koordinatsystem		
Konsulentarkiv			Tegningsnummer /		
			revisjonsbokstav		
			F006		

G - G '
1040


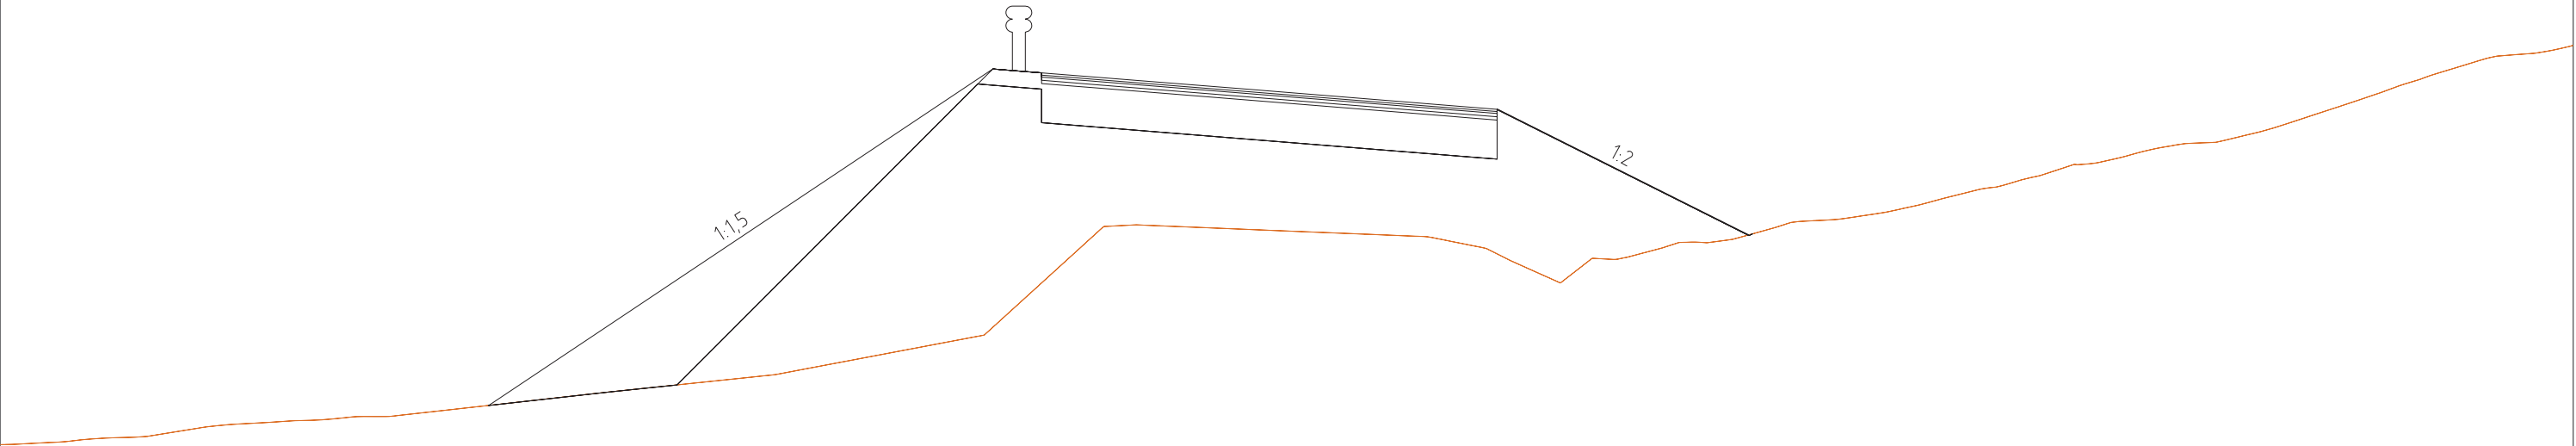


Revisjon	Revisjonen gjelder	Utarb	Kontr	Godkjent	Rev. dato
Fv.44 Prestbru - Bjånesbakken		Tegningsdato		08.09.2020	
		Bestiller		ASBSØY	
		Prosjekt for		RogFk	
		Prosjekt av		Rural	
		Prosjektnummer		04304723	
Normalprofil Snitt G - G ' Detaljregulering		Prosjektfasen			
		Arkivreferanse			
		Målestokk A1-format		1:100	
		Koordinatsystem			
Utarbeidet av	Kontrollert av	Godkjent av	Konsulentarkiv	Tegningsnummer / revisjonsboks	
SIGMAL	KATSAN			F007	

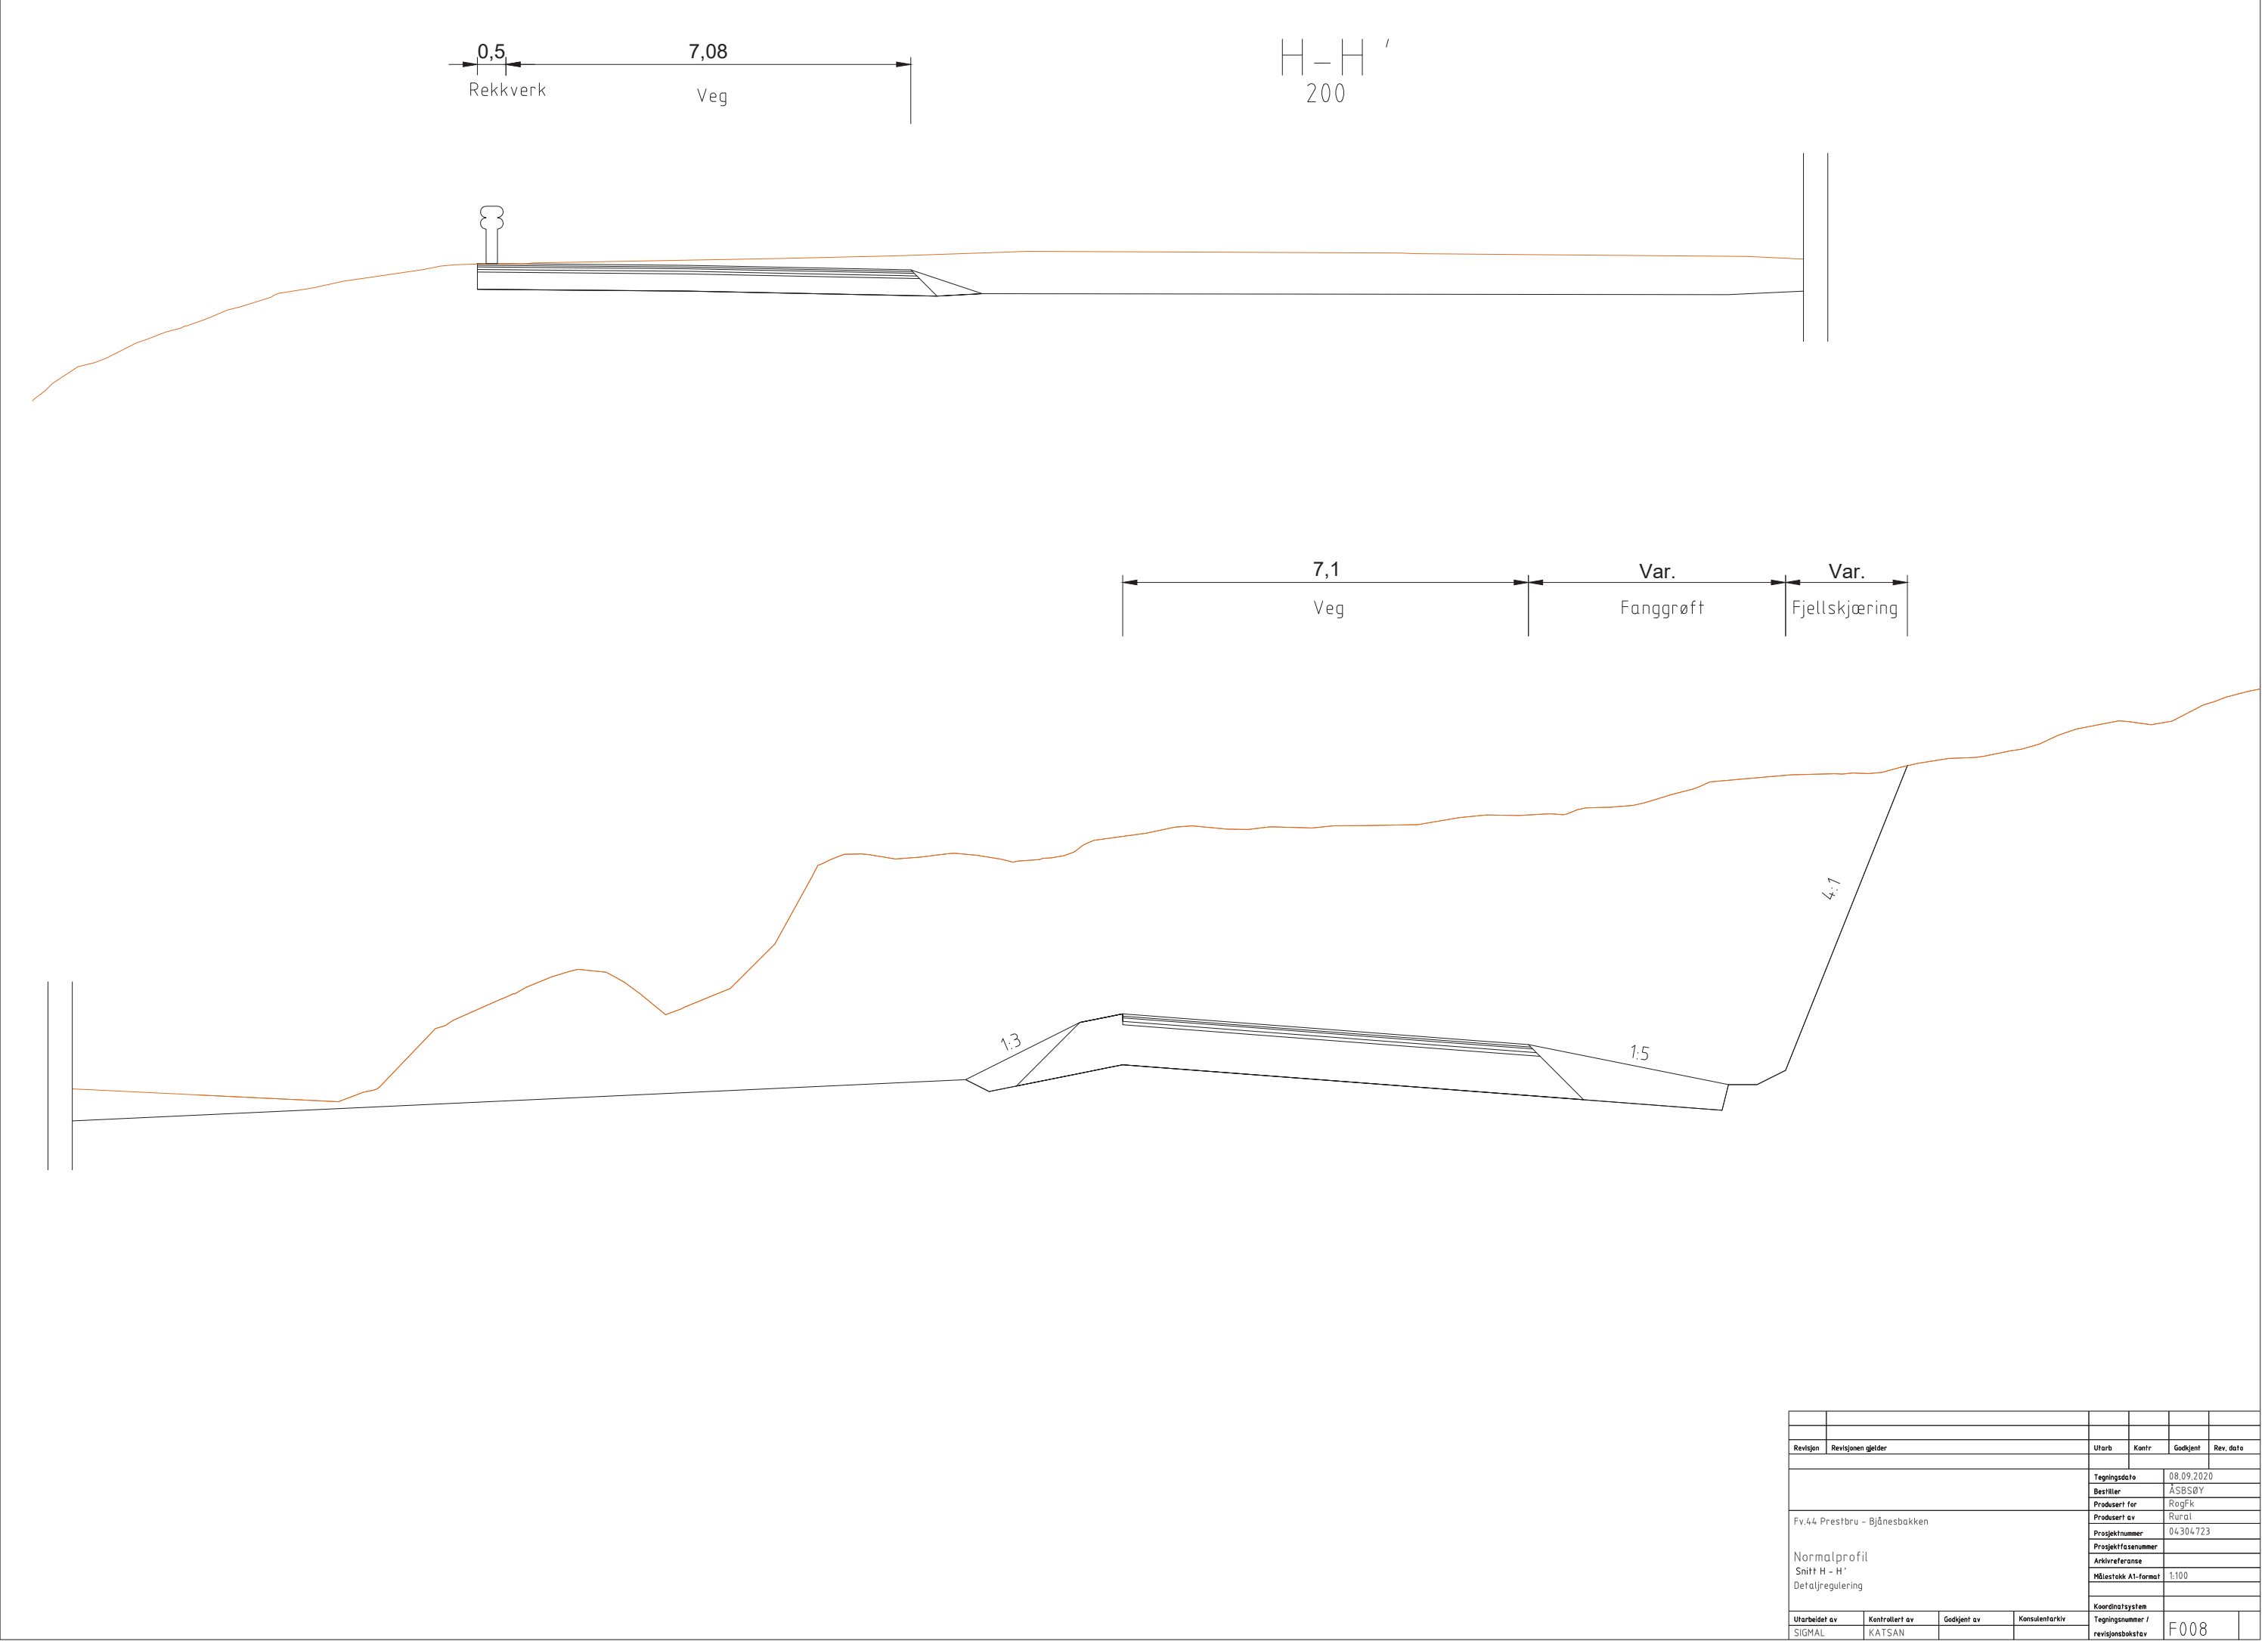


Revisjon	Revisjonen gjelder	Utarb	Kontr	Godkjent	Rev. dato
Fv.44 Prestbru - Bjånesbakken		Tegningsdato		08.09.2020	
		Bestiller		ASBSØY	
		Prosjekt for		RagFk	
		Prosjekt av		Rural	
		Prosjektnummer		04.304.723	
Normalprofil Snitt H - H' Detaljregulering		Prosjektfasen			
		Arkivreferanse			
		Målestokk A1-format		1:100	
		Koordinatsystem			
Utarbeidet av	Kontrollert av	Godkjent av	Konsulentarkiv	Tegningsnummer / revisjonsbokstav	
SIGNAL	KATSAN			F008	

| — | '
 450

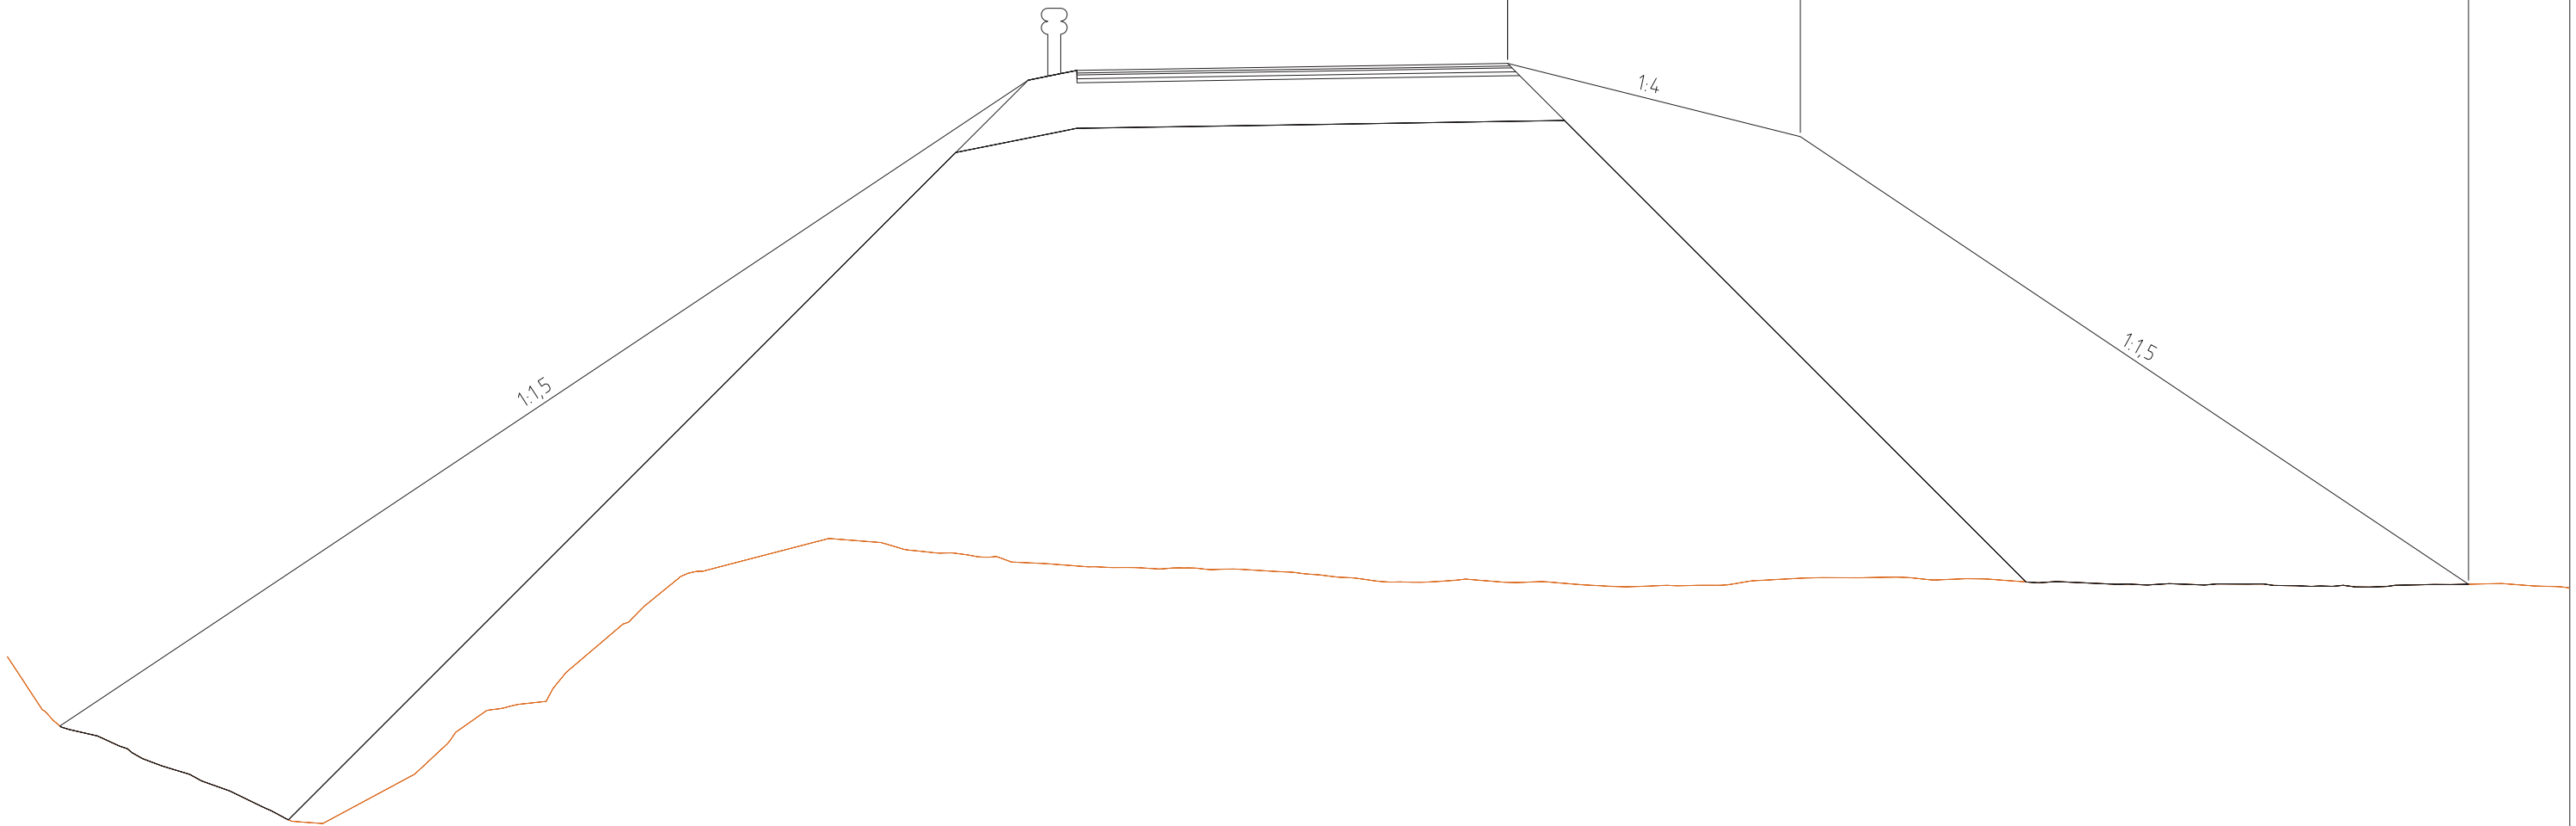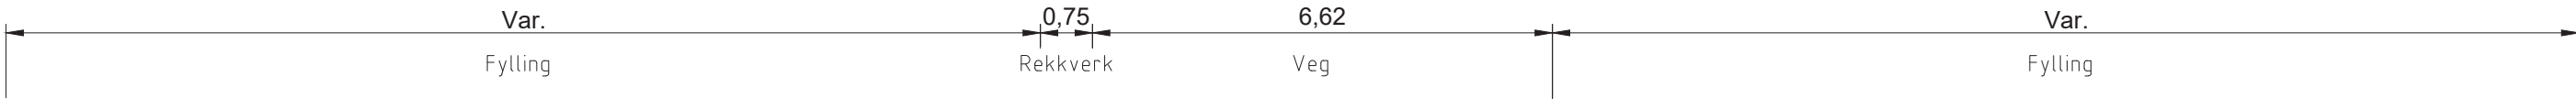



Revisjon	Revisjonen gjelder	Utarb	Kontr	Godkjent	Rev. dato
Fv.44 Prestbru - Bjånesbakken		Tegningsdato		08.09.2020	
		Bestiller		ÅSBSØY	
		Prosjekt for		RagFk	
		Prosjekt av		Rural	
		Prosjektnummer		04 304 723	
Normalprofil Snitt I - I' Detaljregulering		Prosjektfasenummer			
		Arkivreferanse			
		Målestokk A1-format		1:100	
		Koordinatsystem			
Utarbeidet av	Kontrallert av	Godkjent av	Konsulentarkiv	Tegningsnummer / revisjonsbokstav	F009
SIGMAL	KATSAN				

J - J '
620

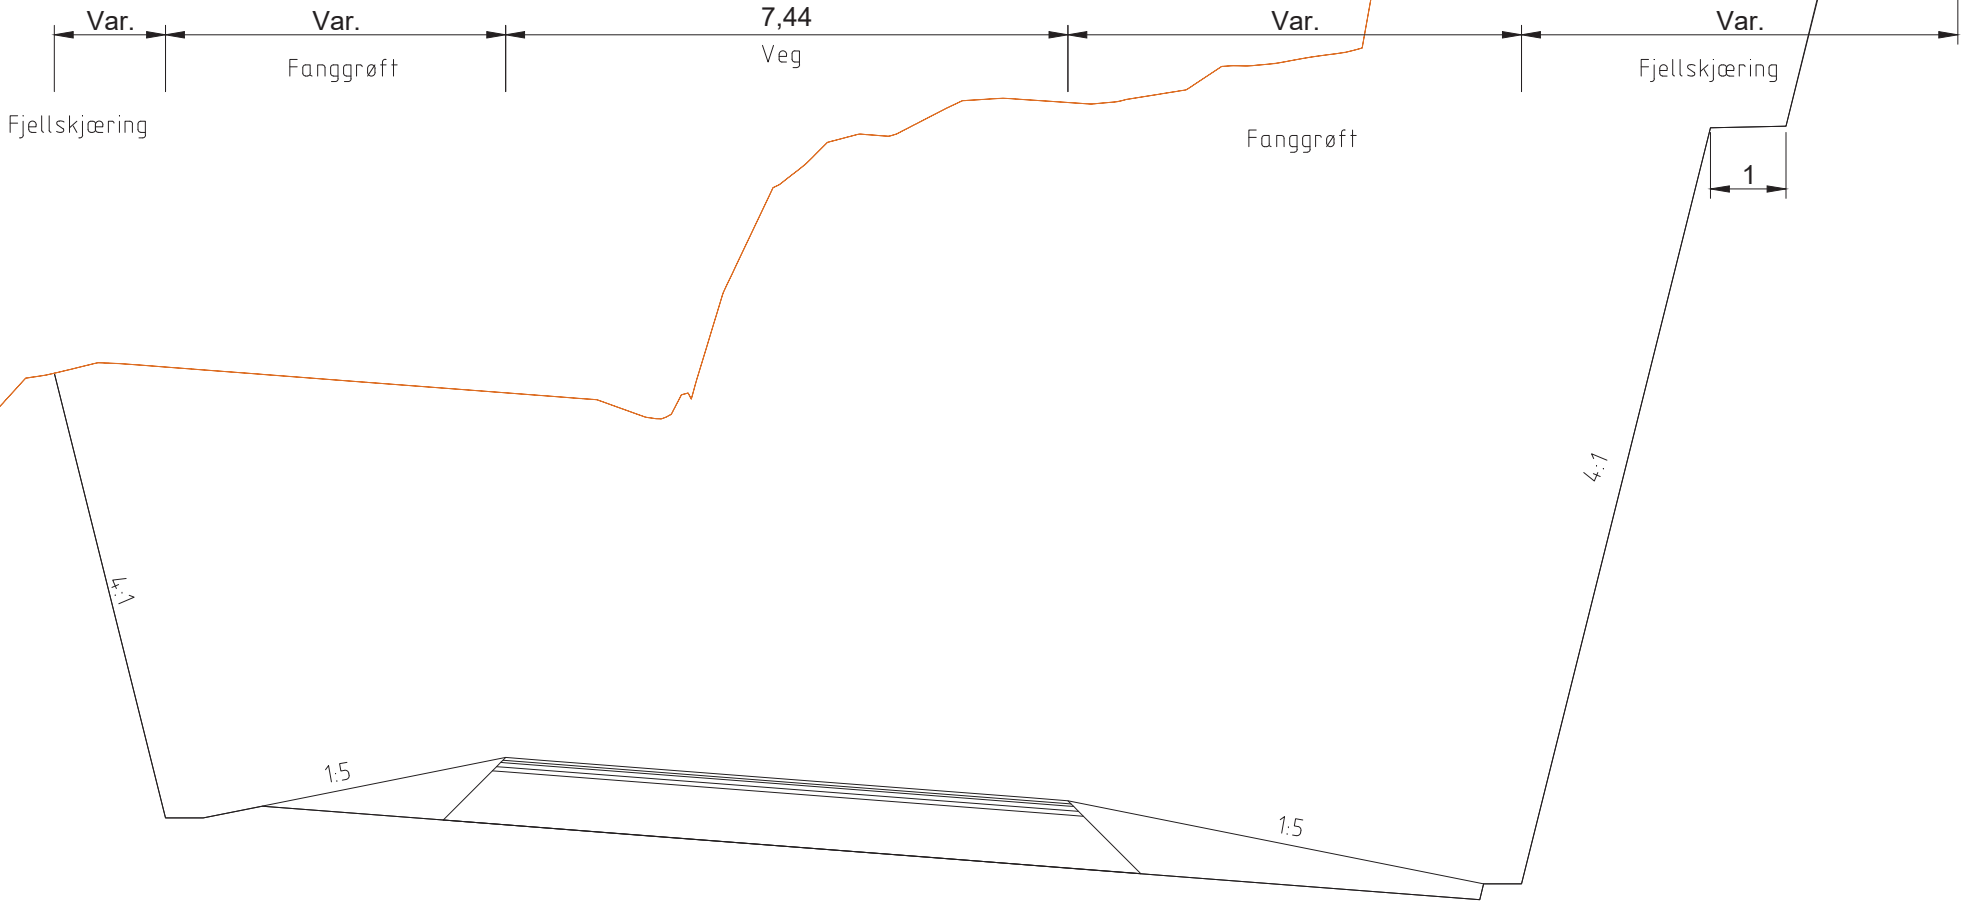


Revisjon	Revisjonen gjelder	Utarb	Kontr	Godkjent	Rev. dato
Fv.44 Prestbru - Bjånesbakken		Tegningsdato		08.09.2020	
		Bestiller		ASBSØY	
		Prosjekt for		RagFk	
		Prosjekt nummer		04 304 723	
		Prosjekt fase nummer			
Normalprofil Snitt J - J ' Detaljregulering		Arkivreferanse		1:100	
		Målestokk A1-format			
		Koordinatsystem			
Utarbeidet av	Kontrollert av	Godkjent av	Konsulentarkiv	Tegningsnummer / revisjonsbokstav	
SIGMAL	KATSAN			F010	

K - K '
750

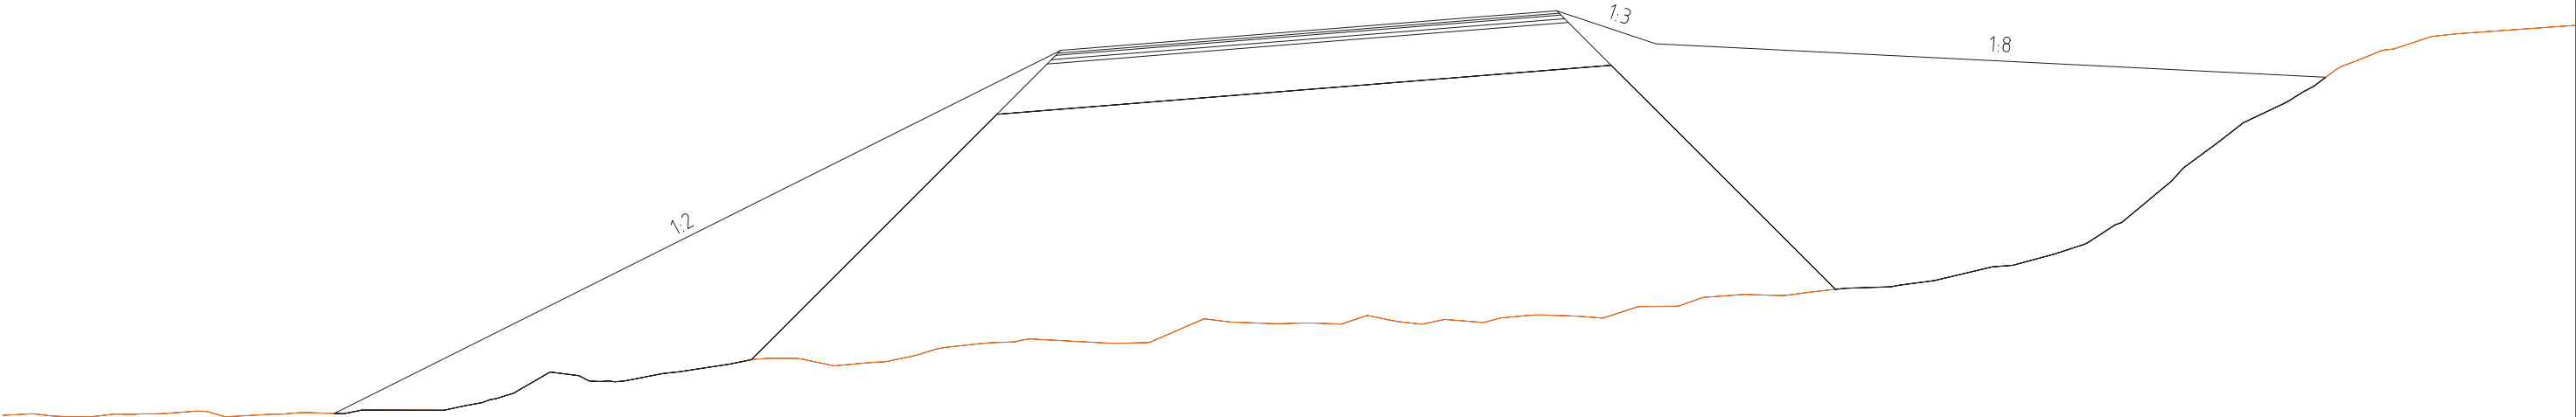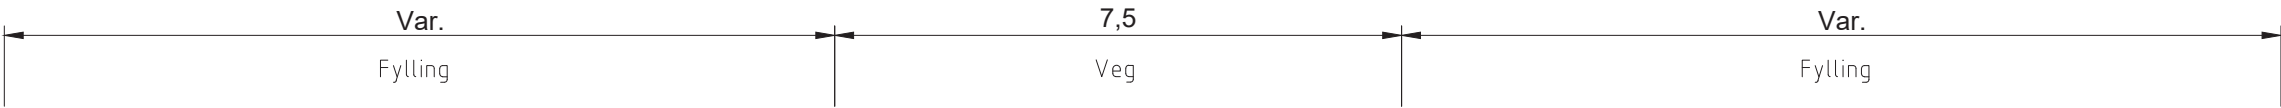

Revisjon	Revisjonen gjelder	Utarb	Kontr	Godkjent	Rev. dato
Fv.44 Prestbru - Bjånesbakken		Tegningsdato		08.09.2020	
		Bestiller		ASBSØY	
		Produsert for		RagFk	
		Prosjektnummer		04 304 723	
		Prosjektfasenummer			
Normalprofil Snitt K - K ' Detaljregulering		Arkivreferanse			
		Målestokk A1-format		1:100	
		Koordinatsystem			
Utarbeidet av	Kontrollert av	Godkjent av	Konsulentarkiv	Tegningsnummer / revisjonsboksnavn	
SIGMAL	KATSAN			F011	

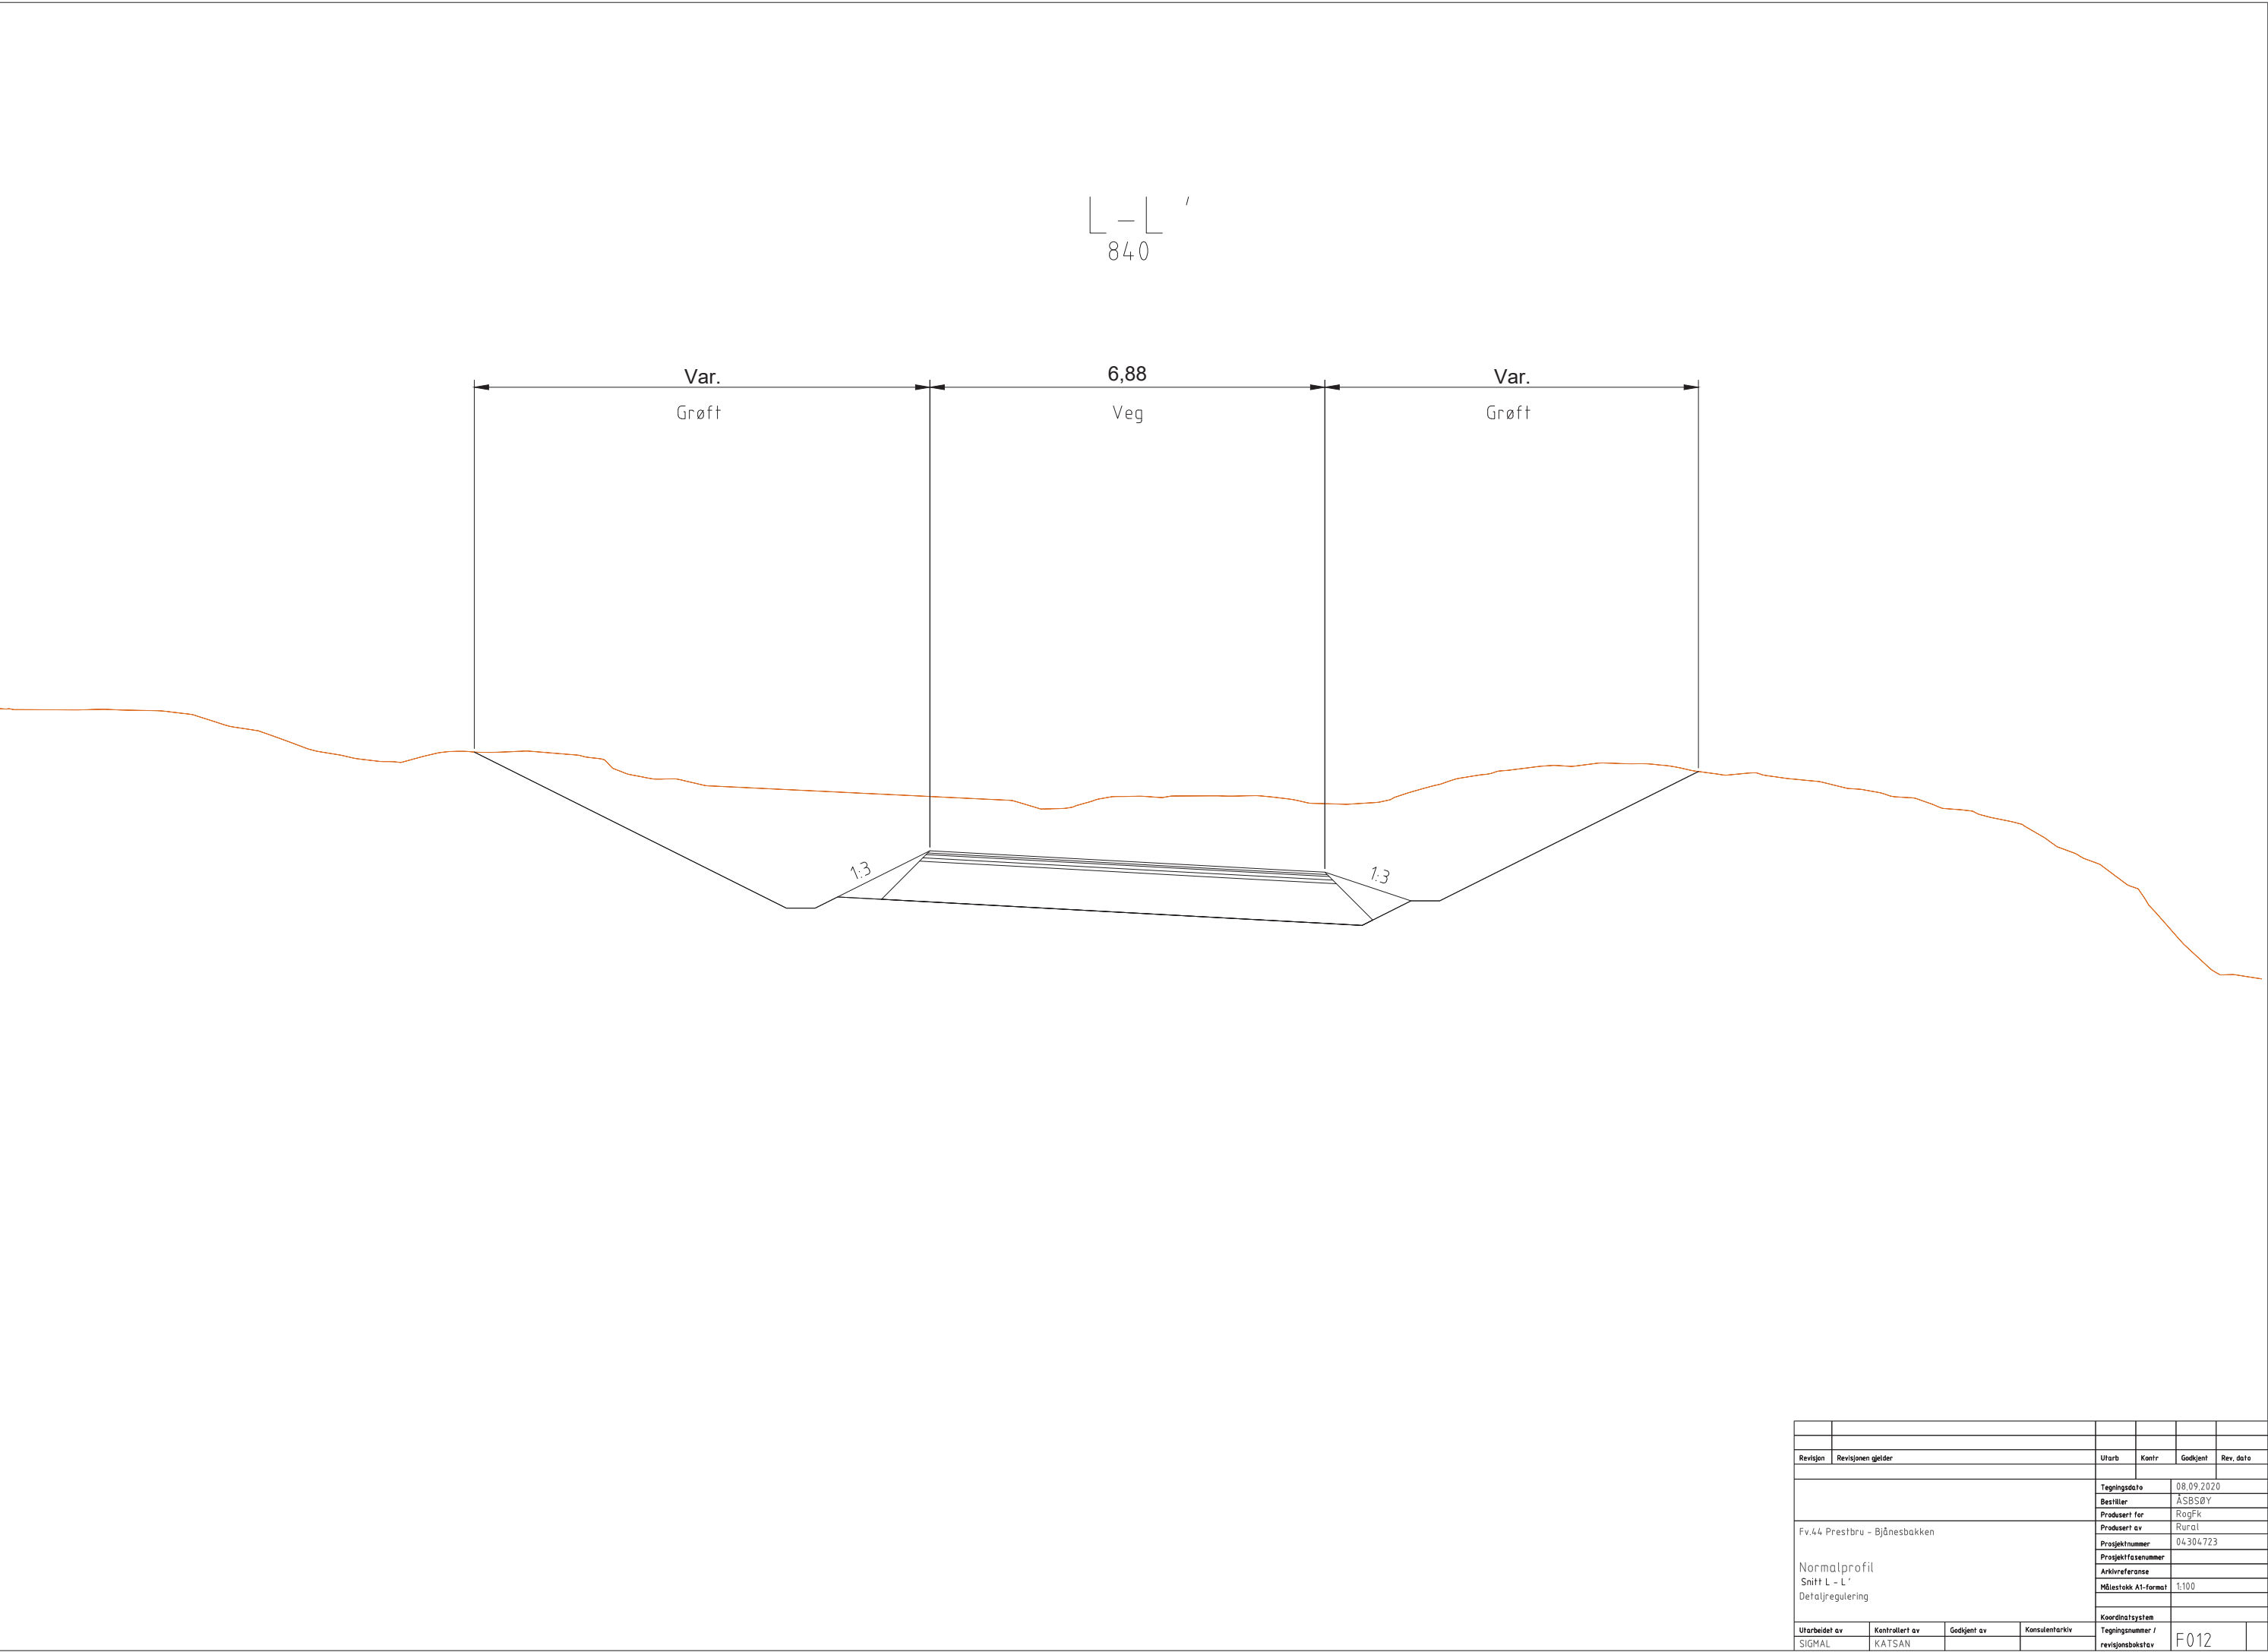

Revisjon	Revisjonen gjelder	Utarb	Kontr	Godkjent	Rev. dato
Fv.44 Prestbru - Bjånesbakken		Tegningsdato		08.09.2020	
		Bestiller		ASBSØY	
		Produsert for		RagFk	
		Prosjektnummer		04.204.723	
		Arkivreferanse		1:100	
Normalprofil Snitt L - L' Detaljregulering		Koordinatsystem			
		Tegningsnummer / revisjonsboks		F012	
Utarbeidet av	Kontrollert av	Godkjent av	Konsulentarkiv		
SIGMAL	KATSAN				



Rogaland fylkeskommune
Postboks 130 sentrum
4001 Stavanger

Besøksadresse
Arkitekt Eckhoffs gate 1
4010 Stavanger

Telefon
51 51 66 00

E-post
firmapost@rogfk.no

www.rogfk.no