








Situasjonsplan 1-500 1 : 500



|                 |  |  |  |                      |  |                |  |            |  |   |               |     |      |    |              |  |  |
|-----------------|--|--|--|----------------------|--|----------------|--|------------|--|---|---------------|-----|------|----|--------------|--|--|
| Tiltakshaver    |  | Prosjekt status  |  | Tegning innhold      |  | Målestokk      |  | Format     |  | <div><div>BLINK HUS</div><div>Bjerkreim Trelast as</div></div> <div>Nesjane 7<br/>4389 Vikeså<br/>51 45 40 50</div> <div>ARKIT<br/>— ARKITEKT &amp; —<br/>INGENIØRTJENESTER</div> |               |     |      |    |              |  |  |
| Sokndal Kommune |  | Søknad   |  | Situasjonsplan 1-500 |  | 1 : 500        |  | A3         |  |   |               |     |      |    |              |  |  |
| Byggeplass      |  | Denne tegning er vår eiendom og må ikke urettmessig brukes eller etterlignes jfr. lov om åndsverk av 1961. |  | Prosjekt             |  | Prosjekt nr.   |  | Tegn. nr.  |  |   |               |     |      |    |              |  |  |
| Øyno, Sokndal   |  |  |  | Omsorgsboliger       |  | 23170          |  | K502       |  |   |               |     |      |    |              |  |  |
| Kommune         |  | Gnr./Bnr.  |  | Tegnet av            |  | Kontrollert av |  | Dato       |  |   |               |     |      |    |              |  |  |
| Sokndal         |  | 47/184   |  | André T. Sandmark    |  | møs            |  | 31.01.2024 |  |   |               |     |      |    |              |  |  |
|                 |  |  |  |                      |  |                |  |            |  | www.arkit.no  | post@arkit.no | Rev | Dato | Av | Korreksjoner |  |  |



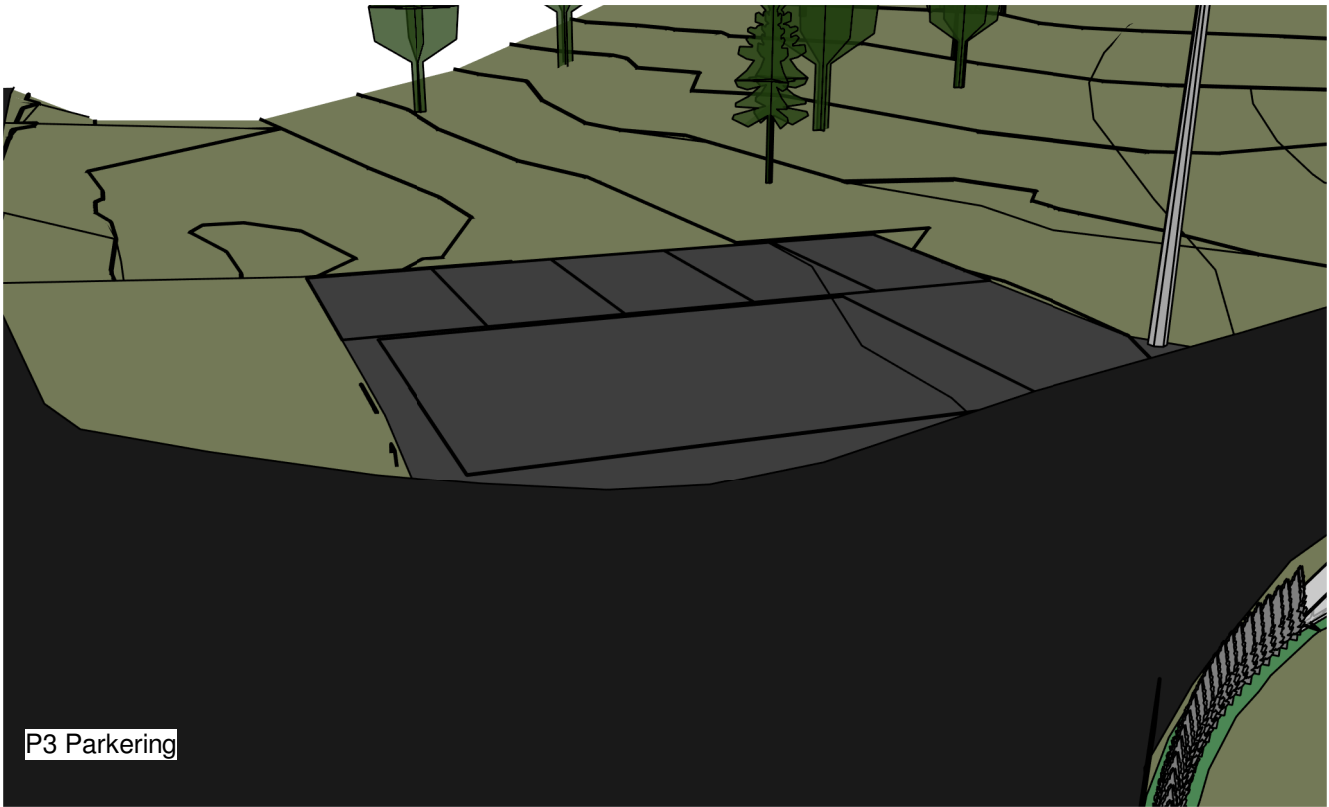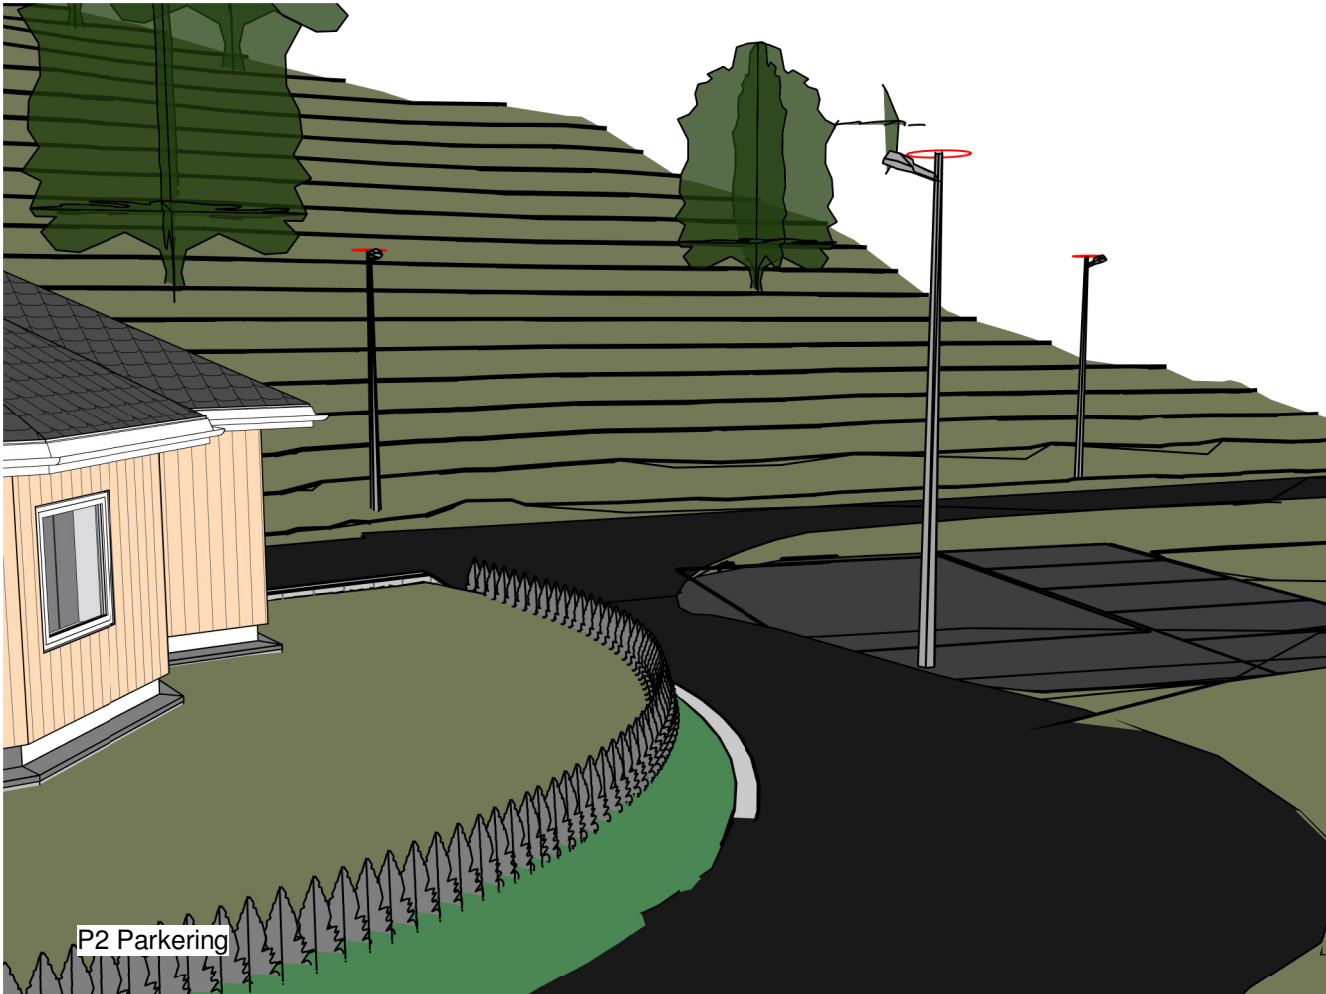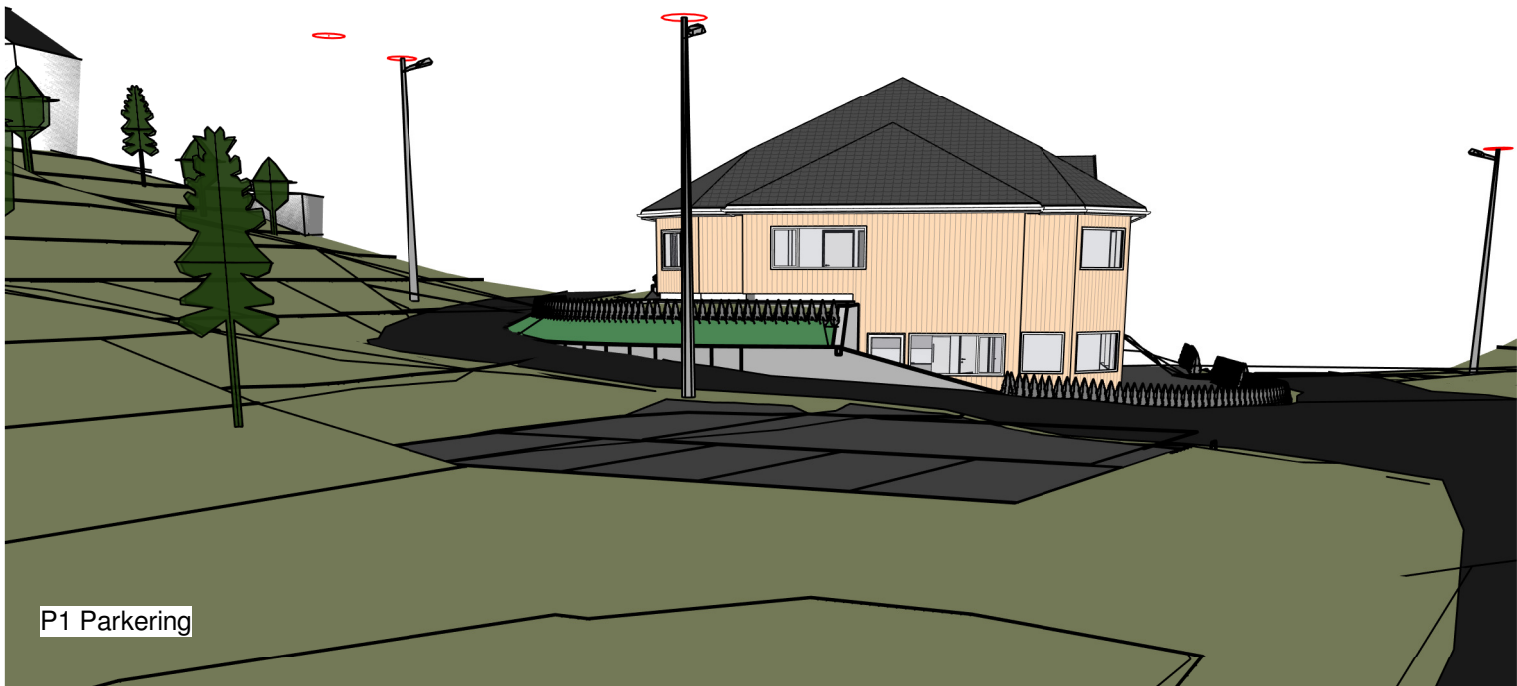
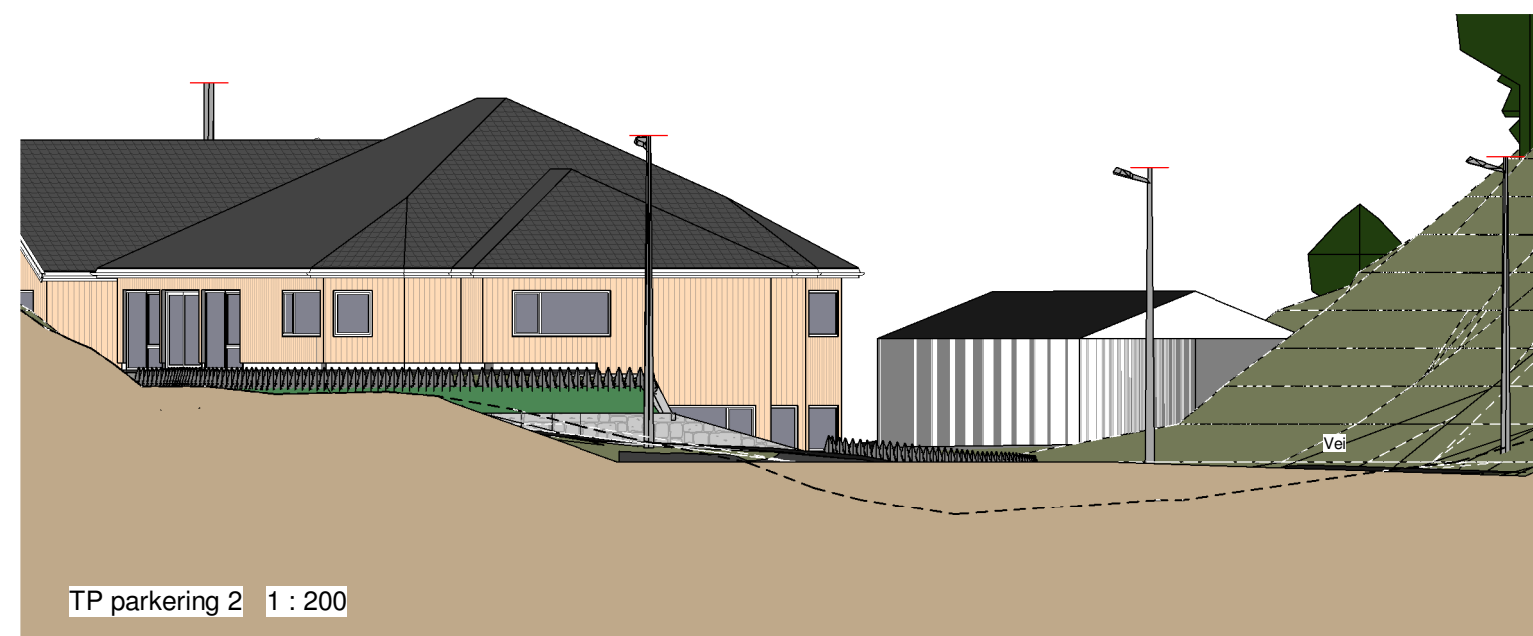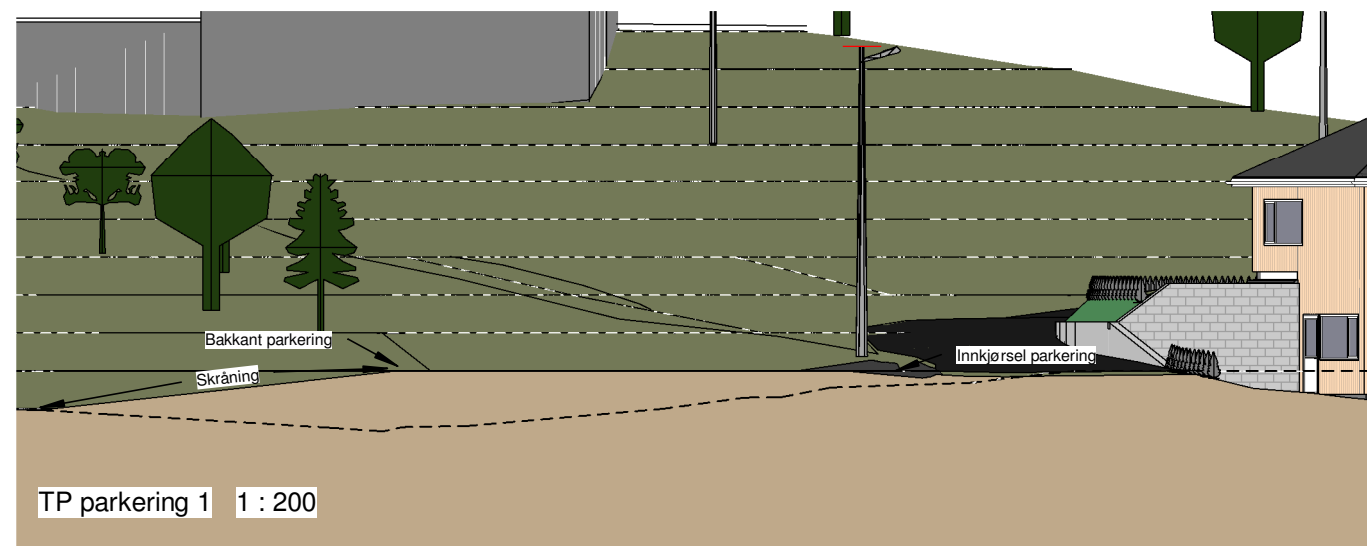
|                                 |                     |   |  |                                 |                           |                       |                   |              |  |   |  |     |      |    |              |
|---------------------------------|---------------------|---|--|---------------------------------|---------------------------|-----------------------|-------------------|--------------|--|---|--|-----|------|----|--------------|
| Tiltakshaver<br>Sokndal Kommune |                     | Prosjekt status<br>Søknad   |  | Tegning innhold<br>Perspektiv   |                           | Målestokk             |                   | Format<br>A3 | <div>BLINK HUS</div> <div>Bjerkreim Trelast as</div> | Nesjane 7<br>4389 Vikeså<br>51 45 40 50 | <div>ARKIT</div> <div>ARKITEKT &amp;<br/>INGENIØRTJENESTER</div> |     |      |    |              |
| Byggeplass<br>Øyno, Sokndal     |                     | Denne tegning er vår eiendom<br>og må ikke urettmessig<br>brukes eller etterliknes<br>jfr. lov om<br>årsverk av 1961. |  | Prosjekt<br>Omsorgsboliger      |                           | Prosjekt nr.<br>23170 | Tegn. nr.<br>K514 |              |  |   |  |     |      |    |              |
| Kommune<br>Sokndal              | Gnr./Bnr.<br>47/184 |   |  | Tegnet av<br>André T. Sandsmark | Kontrollert av<br>Checker | Dato<br>31.01.2024    |                   |              |  |   |  |     |      |    |              |
|                                 |                     |   |  |                                 |                           |                       |                   |              |  |   |  | Rev | Dato | Av | Korreksjoner |



|  |                            |  |   |                                  |                              |                          |  |  |   |      |    |              |  |  |
|--|----------------------------|--|---|----------------------------------|------------------------------|--------------------------|--|--|---|------|----|--------------|--|--|
| Tiltakshaver<br><b>Sokndal Kommune</b> |                            | Prosjekt status<br><b>Søknad</b>   | Tegning innhold<br><b>Terrengprofil parkering</b> |                                  | Målestokk<br><b>1 : 200</b>  | Format<br><b>A3</b>      | <div><b>BLINK HUS</b></div> <div><b>Bjerkreim Trelast as</b></div> <div>Nesjane 7<br/>4389 Vikeså<br/>51 45 40 50</div> |  | <div><b>ARKIT</b><br/>— ARKITEKT &amp; —<br/>INGENIØRTJENESTER</div> |      |    |              |  |  |
| Byggeplass<br><b>Øyno, Sokndal</b>     |                            | Denne tegning er vår eiendom og må ikke urettmessig brukes eller etterliknes jfr. lov om åndsverk av 1961. | Prosjekt<br><b>Omsorgsboliger</b>                 |                                  | Prosjekt nr.<br><b>23170</b> | Tegn. nr.<br><b>K515</b> |  |  |   |      |    |              |  |  |
| Kommune<br><b>Sokndal</b>              | Gnr./Bnr.<br><b>47/184</b> |  | Tegnet av<br><b>André T. Sandsmark</b>            | Kontrollert av<br><b>Checker</b> | Dato<br><b>31.01.2024</b>    |                          |  |  |   |      |    |              |  |  |
|  |                            |  |   |                                  |                              |                          | www.arkit.no    post@arkit.no  |  | Rev   | Dato | Av | Korreksjoner |  |  |