

N6471000

N6470850

Tegnforklaring

Reguleringsplan PBL 2008

§12-5. Nr. 1 - Bebyggelse og anlegg

B Boligbebyggelse

BVF Vannforsyningsanlegg

§12-5. Nr. 2 - Samferdselsanlegg og teknisk infrastruktur

Veg1 Veg

AVT Annen veggrunn - tekniske anlegg

AVG Annen veggrunn - grøntareal

§12-5. Nr. 3 - Grønnstruktur

TD Turdrag

GF Friområde

§12-6 - Hensynssoner

H140 Frisikt

§12-7 - Bestemmelseområder

[] # [] Anlegg- og riggområde

Linjesymbol

- . - . - . Grense for sikringszone

— — — — Planens begrensning

— — — — Formålgrense

- - - - - Bestemmelsegrense

— — — — Regulert tomtegrense

- - - - - Byggegrense

— — — — Bebyggelse som inngår i planen

— — — — Regulert senterlinje

Punktsymboler

↔ Avkjørsel - både inn og utkjøring

Kartopplysninger

Kilde for basiskart:



Dato for basiskart:

Koordinatsystem: ETRS89.UTM-32N

Høydegrunnlag: NN2000

Ekvidistanse: 1m

Kartmålestokk: 1:1500

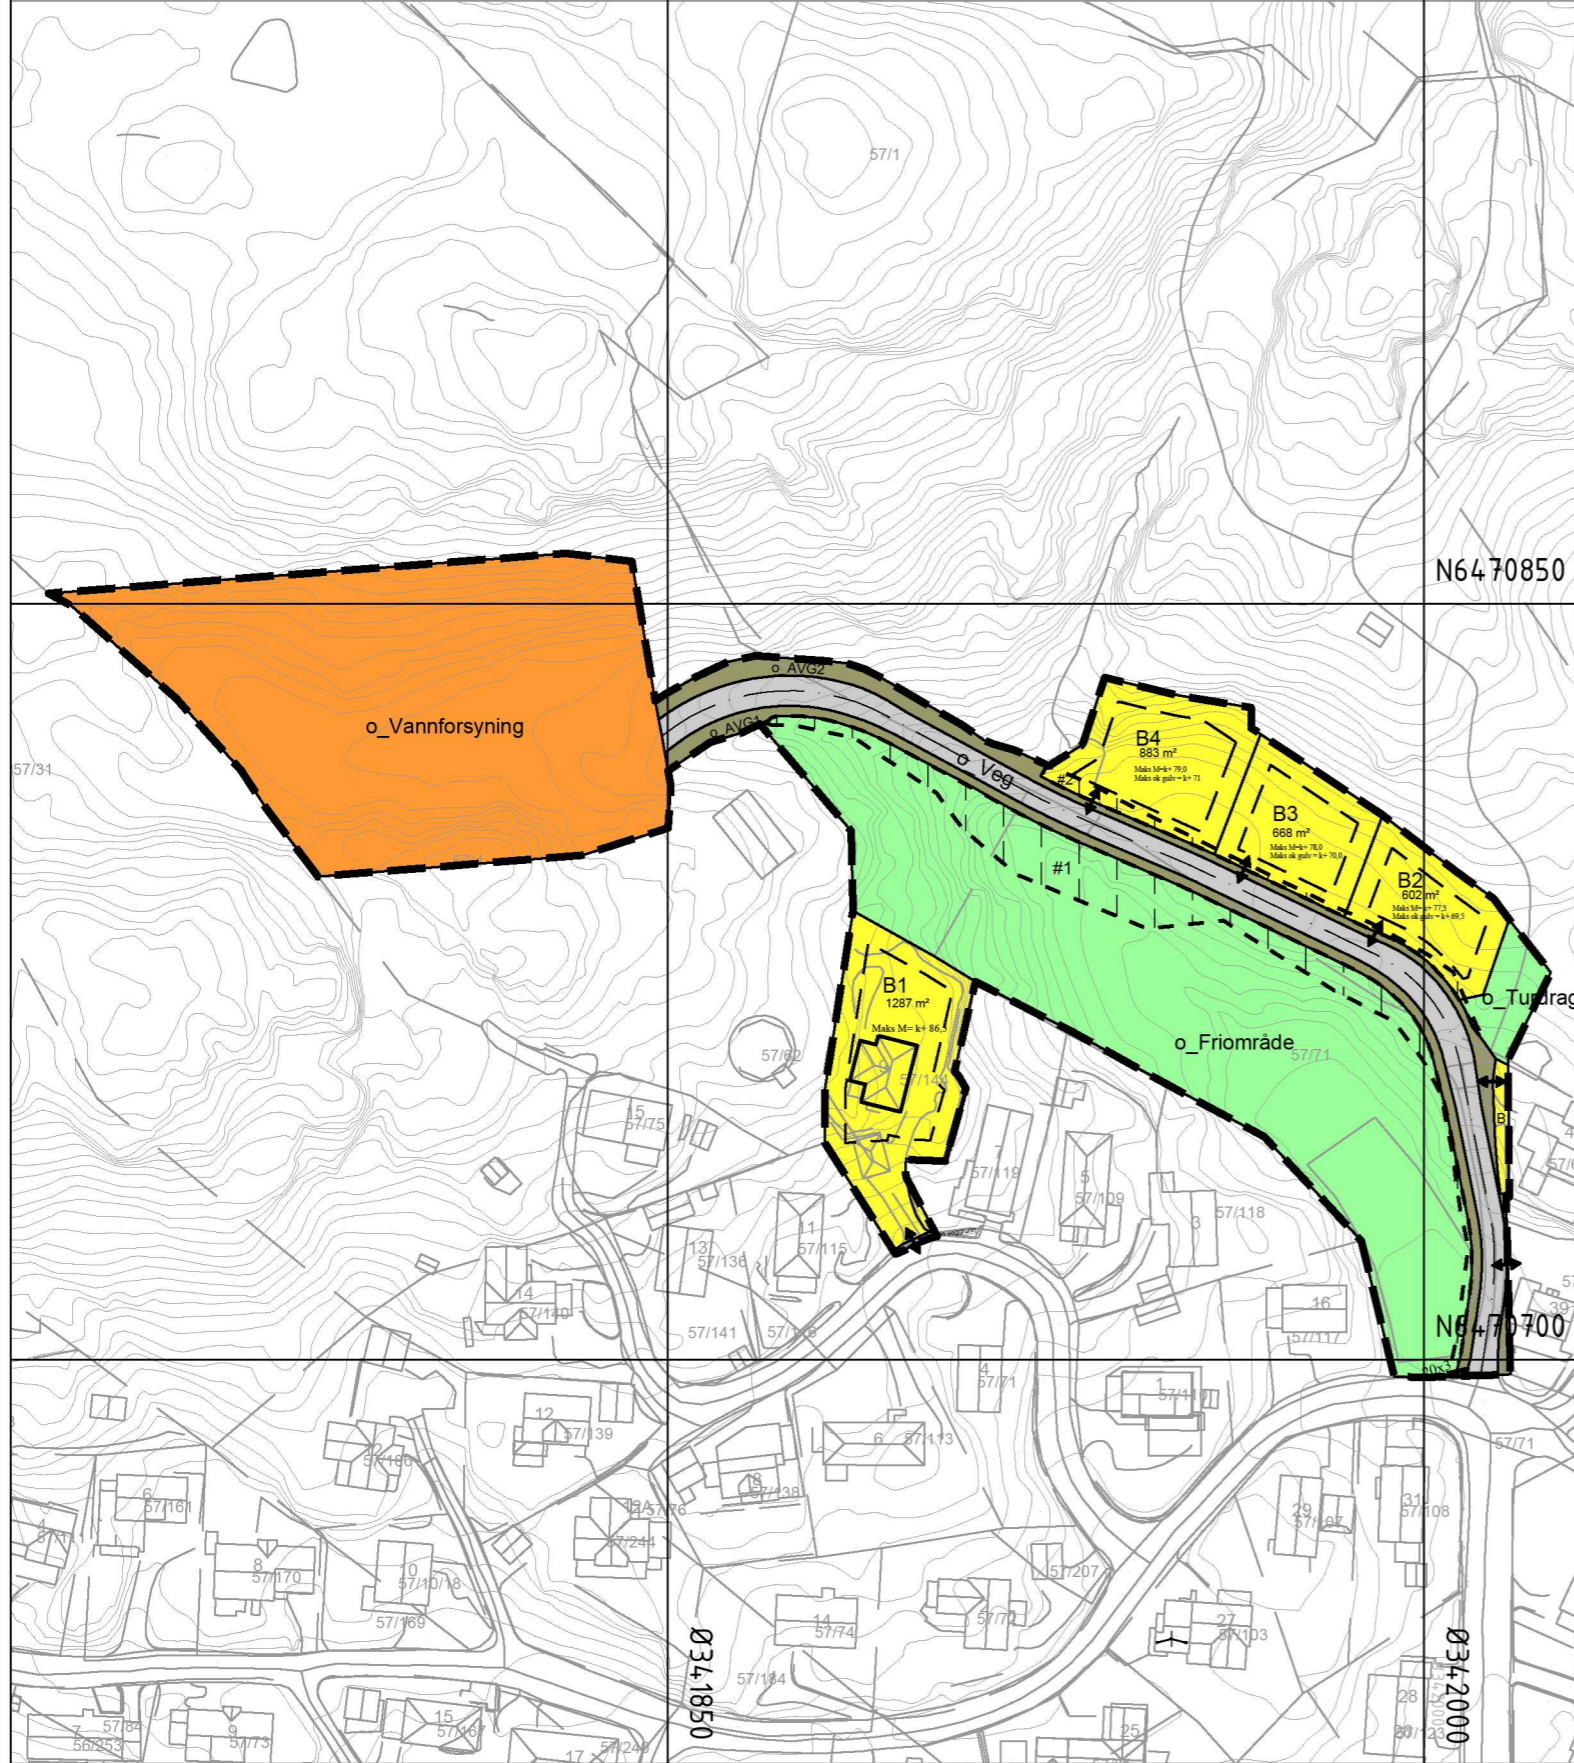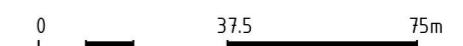

Detaljregulering

Hauge drikkevannsanlegg

Med tilhørende reguleringsbestemmelser

Arealplan-ID:

2022001_Forslag

Forslagsstiller:

Sokndal kommune

SAKSBEHANDLING ETTER PLAN- OG BYGNINGSLOVEN

Dato	Revisjon	SAKS-NR	DATO	SIGN
XXX	XXX			
XXX	XXX			
01.08.23	Endring etter 2.gangsbehandling		01.08.23	KH
Kommunestyret sitt vedtak				
Ny 2. gang behandling				
Offentlig ettersyn fra til				
2. gangs behandling				
Offentlig ettersyn fra til				
1. gangs behandling				
Kunngjøring av oppstart av planarbeid				
Oppstartsmøte...				
PLANEN ER UTARBEIDET AV: focus SOFTWARE				
TEGNNR.	DATO	SIGN.		
1	20.02.23	KH		

Det bekreftes at planen er i samsvar med kommunestyrets vedtak av

BekreftDato: _____ PLANSJEFNAVN: _____
Dato: _____ Plansjef: _____