

Kommunens navn:
**SOKNDAL
 KOMMUNE**

Stempel og signering for vedtatt plan:

Saksbehandler:
TEGNFORKLARING

Reguleringsformål
 (etter plan og bygningslovens § 12-5)

Reguleringsbestemmelser følger som eget vedlegg

1. Bebyggelse og anlegg

- Boligbebyggelse
- Næringsbebyggelse
- Energianlegg
- Lekeplass

2. Samferdselsanlegg og teknisk infrastruktur

- Kjøreveg
- Annen veggrunn - grøntareal

3. Grønnstruktur

- Turveg

5. Landbruks-, natur og friluftsområder

- LNFR areal for nødvendige tiltak for landbruk og reindrift og gårdstilknyttet næringsvirksomhet basert på gårdens ressursgrunnlag
- Landbruksformål

a.1) Sikringszone

- Frisikt

a.3) Faresone

- Høyspenningsanlegg

c) Sone med angitte særlige hensyn

- Bevaring kulturmiljø

d) Båndleggingssone


- Båndlegging etter lov om kulturminner

Linjetyper m.v.


- Planens begrensning
- Formåtsgrense
- Frisiktslinje
- Regulert tomtegrense
- Regulert senterlinje
- Regulert kant kjørebane
- Grense for sikringszone**
- Regulert støttemur**
- Byggegrense
- Grense for sikringszone**
- Grense for hensynszone, kulturmiljø**

Symboler

- Avkjørsel - både inn og utkjøring

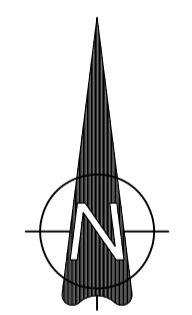

Kartmålestokk: 1:1000 (A1) Ekvidistans: 1 m
 Koordinatsystem: EUREF89

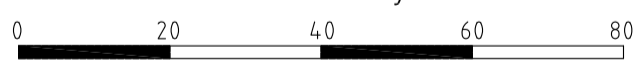

Revisjon	Endringen gjelder	Dato	Revidert	Kontroll
DETALJREGULERING FOR: DRAGELAND INDUSTRI/LANGDAL NORD Gnr. 55, bnr. 2 og gnr. 73, bnr. 24, 25 og 26				Plan nr. 11112020003
Forlagsstiller: Bjarne Solli SR./Tron Skjeffrås				Dato: 23.02.2020
Saksbehandling i følge plan- og bygningsloven		Dato: 15.11.2016	Saksnummer	Signatur
Kunngjøring av oppstart av planarbeidet:				
1. gangs behandling i det faste utvalget for plansaker:				
Offentlig ettersyn frem til:				
2. gangs behandling i det faste utvalget for plansaker:				
Kommunestyrets vedtak:				
Planen er utarbeidet av: Kjellesvik Prosjektering AS		Utarbeidet: KK	Tegning nr.	Rev.
Moiveien 1, Postboks 90, 4460 Moi, Tlf. 51 40 15 00, Mob. 91 69 30 56		Kontrollert: KK	1	
		Godkjent	(av 1)	
		Oppdrag nr.		