


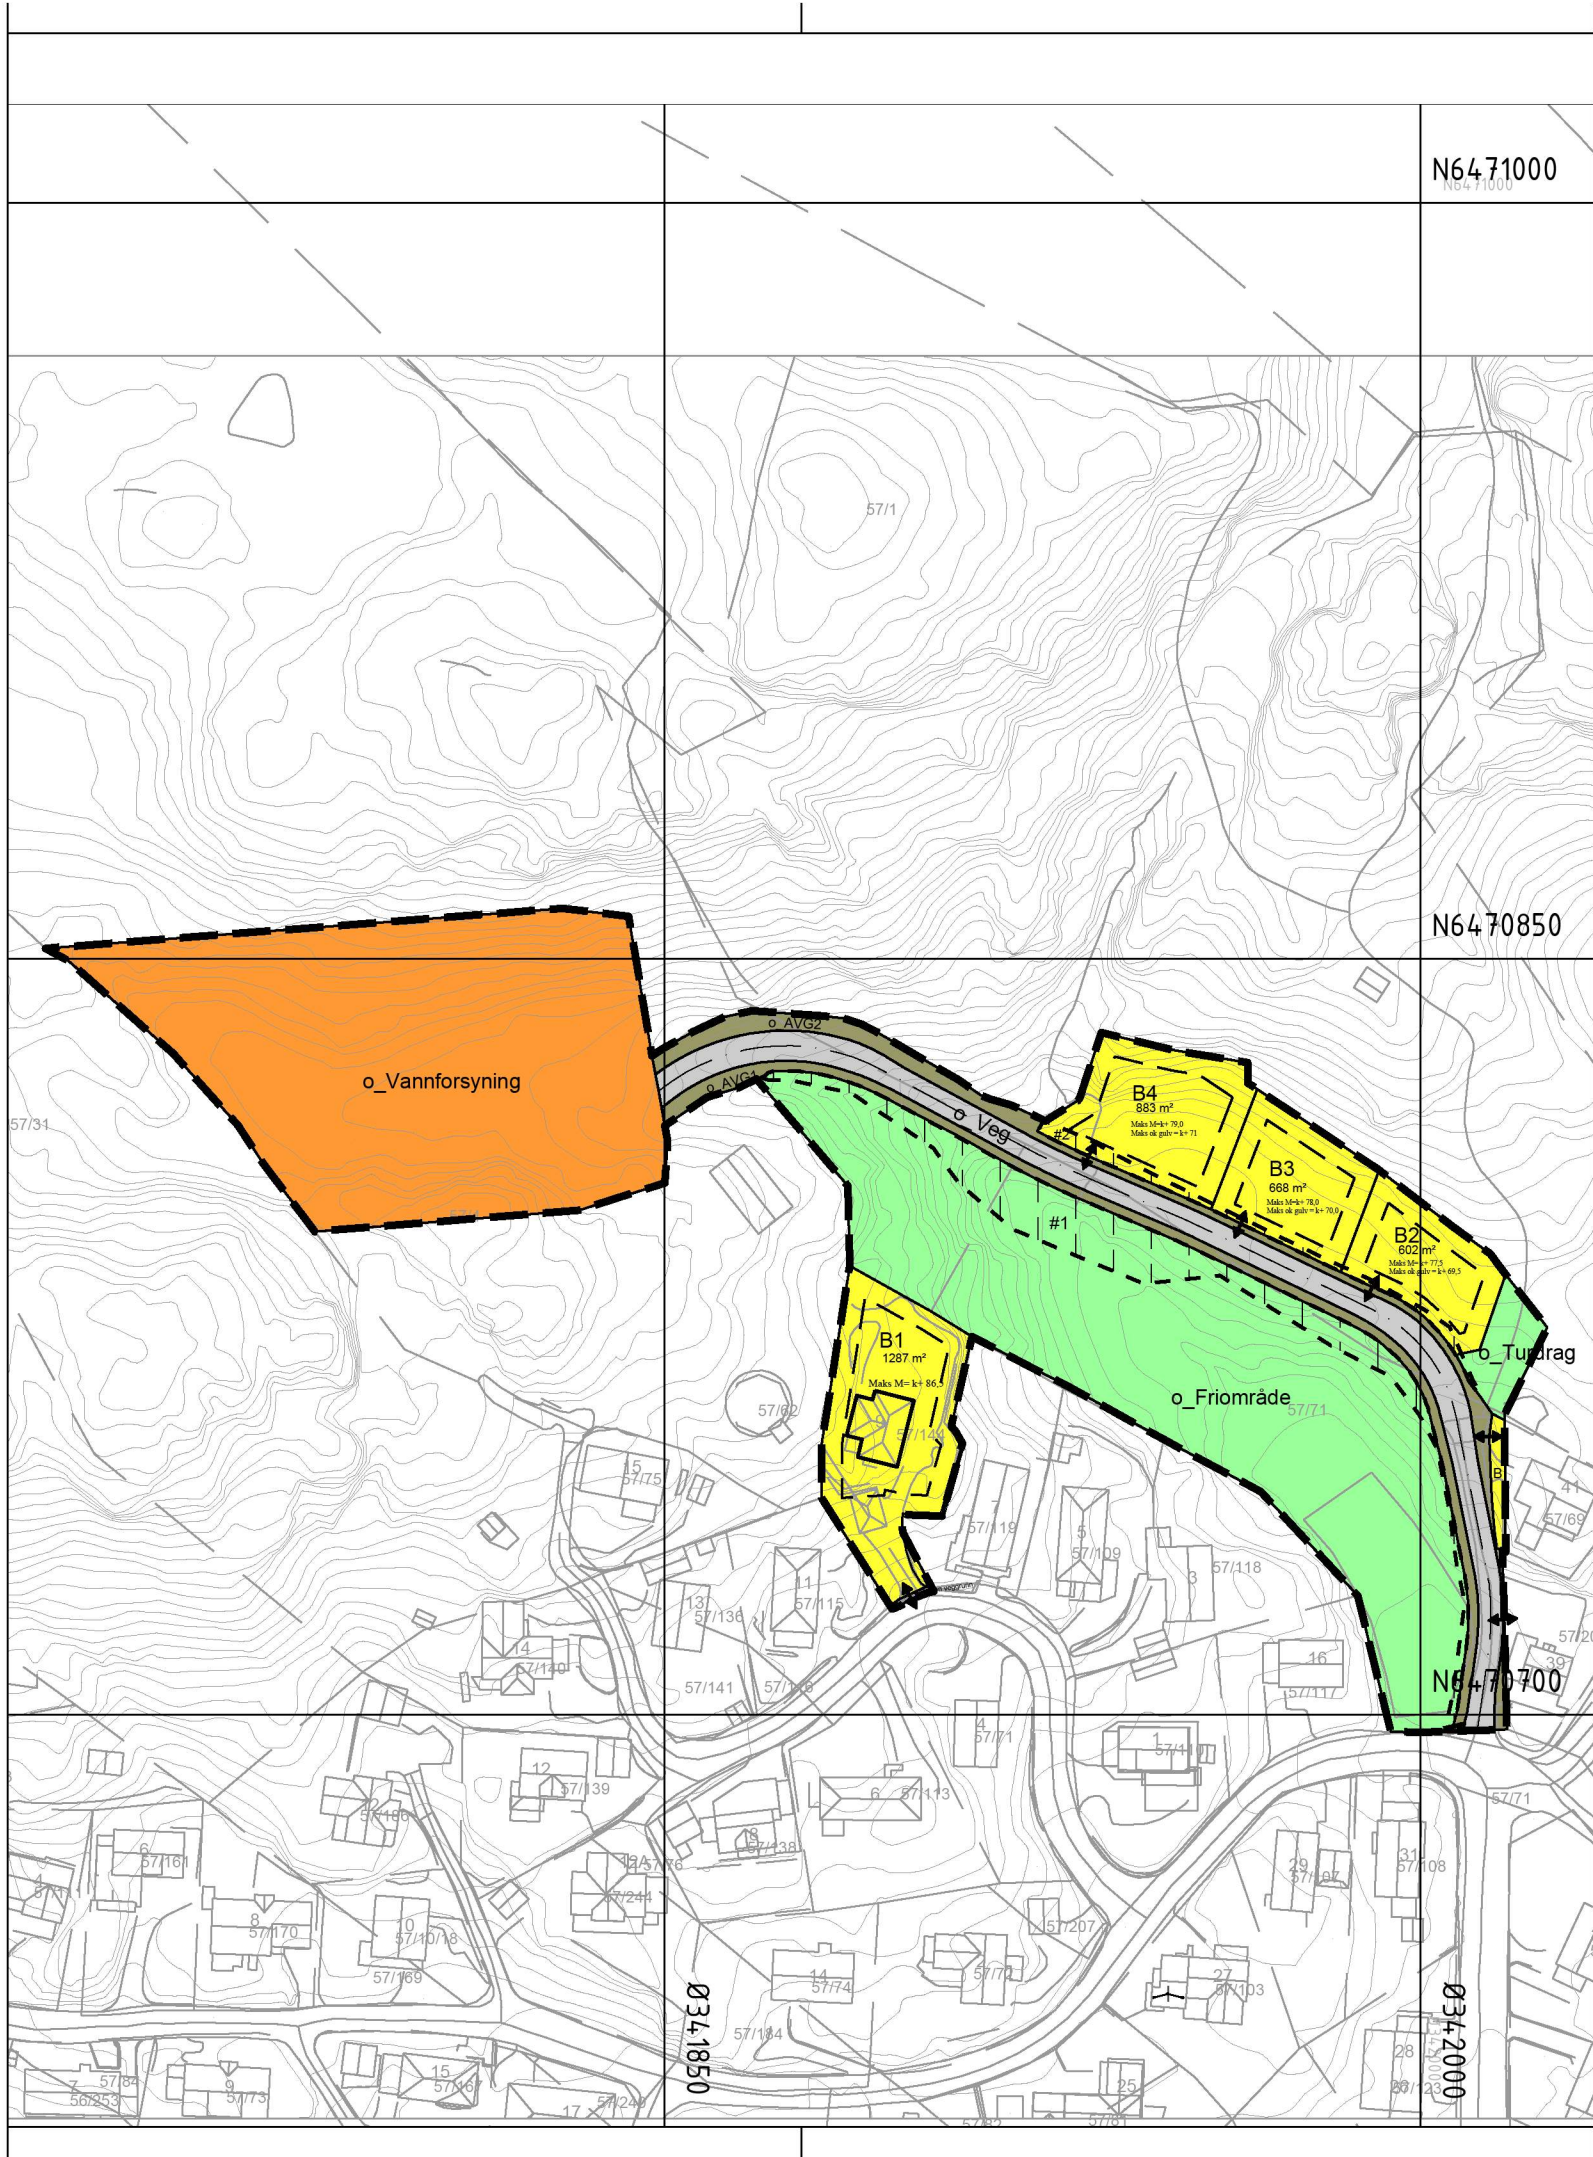

Tegnforklaring

Reguleringsplan PBL 2008

§12-5. Nr. 1 - Bebyggelse og anlegg

B Boligbebyggelse

BVF Vannforsyningsanlegg

§12-5. Nr. 2 - Samferdselsanlegg og teknisk infrastruktur

Veg1 Veg

AVT Annen veggrunn - tekniske anlegg

AVG Annen veggrunn - grøntareal

§12-5. Nr. 3 - Grønnstruktur

TD Turdrag

GF Friområde

§12-6 - Hensynssoner

H140 Frisikt

§12-7 - Bestemmelseområder

[I] [#] [I] Anlegg- og riggområde

Linjesymbol

--- Grense for sikringszone

--- Planens begrensning

--- Formålgrense

--- Bestemmelsegrense

--- Regulert tomtegrense

--- Byggegrense

--- Bebyggelse som inngår i planen

--- Regulert senterlinje

Punktsymboler

↔ Avkjørsel - både inn og utkjøring

Kartopplysninger

Kilde for basiskart:

Dato for basiskart:


Koordinatsystem: ETRS89.UTM-32N

Høydegrunnlag: NN2000

Ekvidistanse: 1m

Kartmålestokk: 1:1500

0 37.5 75m

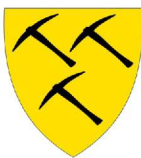

Sokndal kommune

Detaljregulering

Hauge drikkevannsanlegg

Med tilhørende reguleringsbestemmelser

Arealplan-ID:

2022001_Forslag

Forslagsstiller:

Sokndal kommune

SAKSBEHANDLING ETTER PLAN- OG BYGNINGSLOVEN

SAKS-NR DATO SIGN

Dato XXX Revisjon XXX

Dato XXX Revisjon XXX

Dato XXX Revisjon XXX

Kommunestyret sitt vedtak

Ny 2. gang behandling

Offentlig ettersyn fra til

2. gangs behandling

Offentlig ettersyn fra til

1. gangs behandling

Kunngjøring av oppstart av planarbeid

Oppstartsmøte...

PLANEN ER UTARBEIDET AV:

focus
SOFTWARE

TEGNNR. DATO SIGN.
1 20.02.23 KH

Det bekreftes at planen er i samsvar med kommunestyrets vedtak av

BekreftDato PLANSJEFFNAVN
Dato Plansjef