


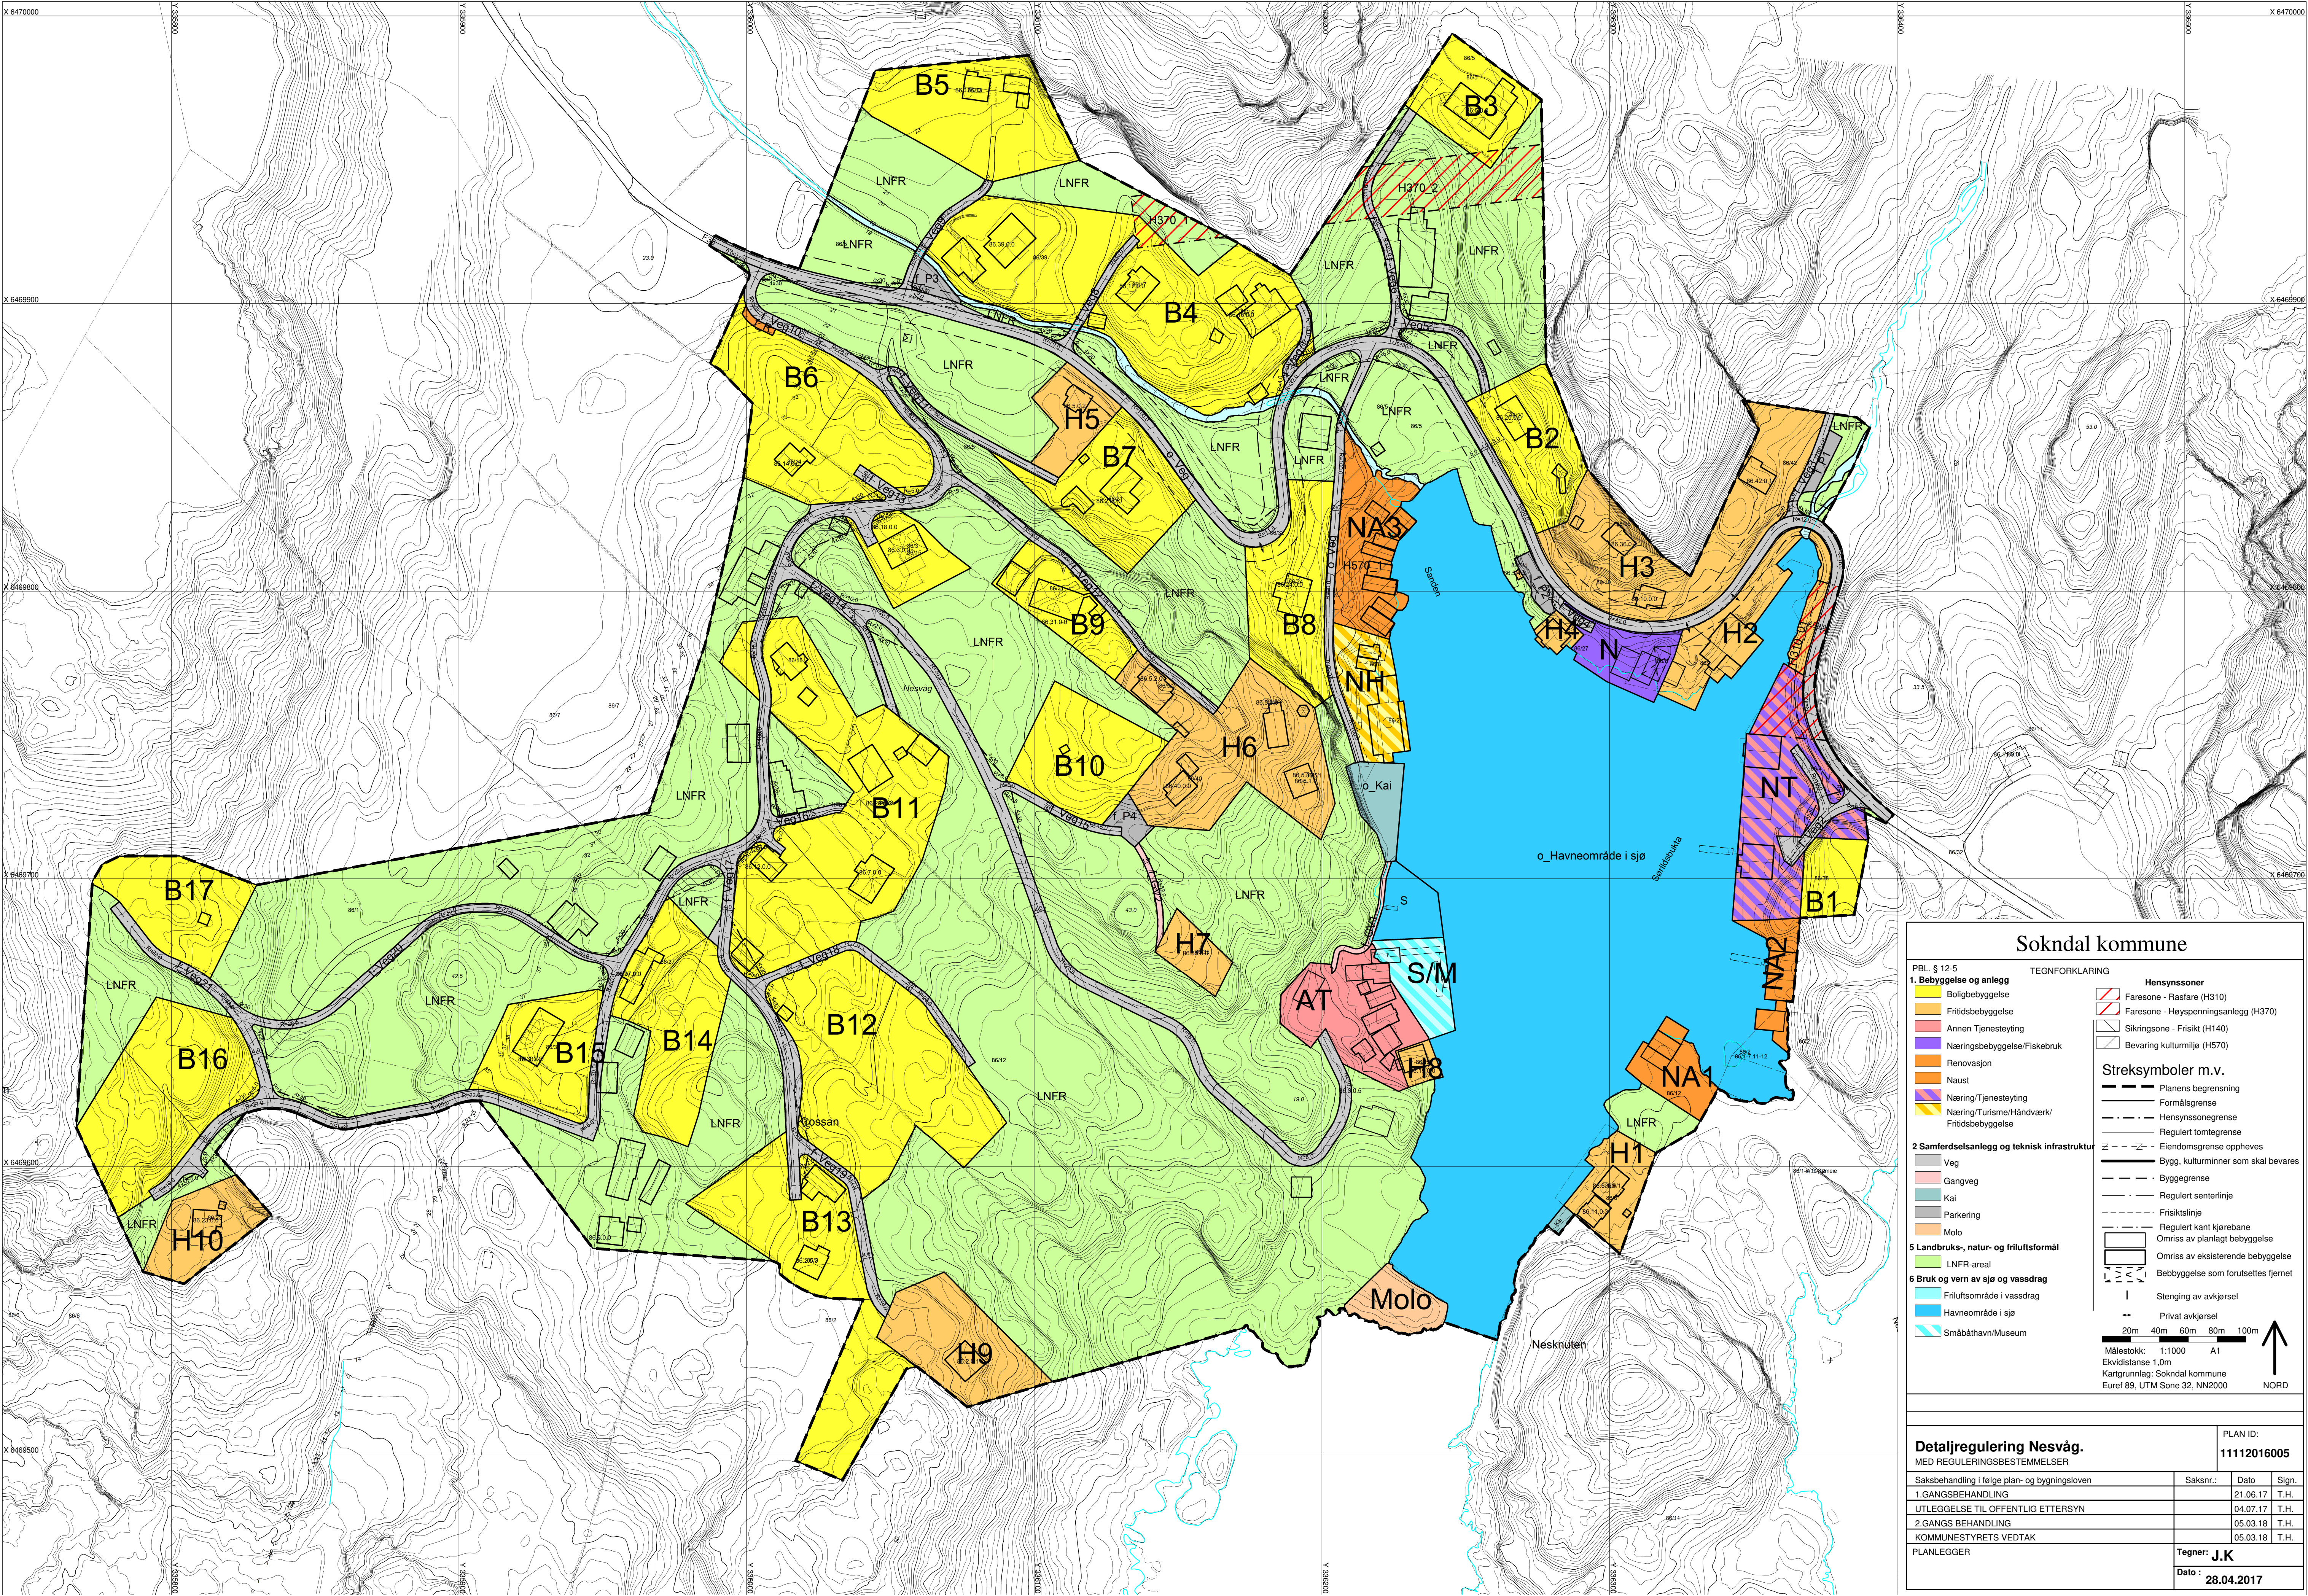

Sokndal kommune

PBL § 12-5

1. Bebyggelse og anlegg

- Boligbebyggelse
- Fritidsbebyggelse
- Annen Tjenesteyting
- Næringsbebyggelse/Fiskebruk
- Renovasjon
- Naust
- Næring/Tjenesteyting
- Næring/Turisme/Håndværk/Fritidsbebyggelse

2 Samferdselsanlegg og teknisk infrastruktur

- Veg
- Gangveg
- Kai
- Parkering
- Molo

5 Landbruks-, natur- og friluftsmål

- LNFR-areal

6 Bruk og vern av sjø og vassdrag

- Friluftsområde i vassdrag
- Havneområde i sjø
- Småbåthavn/Museum

TEGNFORKLARING

Hensynssoner

- Faresone - Rasfare (H310)
- Faresone - Høyspenningsanlegg (H370)
- Sikringsone - Friskt (H140)
- Bevaring kulturmiljø (H570)

Streksymboler m.v.

- Planens begrensning
- Formålsgrense
- Hensynssongrense
- Regulert tomtegrense
- Eiendomsgrænse oppheves
- Bygg, kulturminner som skal bevares
- Byggegrense
- Regulert senterlinje
- Friskitslinje
- Regulert kant kjørebane
- Omriss av planlagt bebyggelse
- Omriss av eksisterende bebyggelse
- Bebyggelse som forutsettes fjernet
- Stenging av avkjørsel
- Privat avkjørsel

Målestokk: 1:1000 A1
Ekvidistanse 1,0m
Kartgrunnlag: Sokndal kommune
Euref 89, UTM Sone 32, NN2000

NORD

Detaljregulering Nesvåg. MED REGULERINGSBESTEMMELSER			PLAN ID: 11112016005
Saksbehandling i følge plan- og bygningsloven	Saksnr.:	Dato	Sign.
1.GANGSBEHANDLING		21.06.17	T.H.
UTLEGGELSE TIL OFFENTLIG ETTERSYN		04.07.17	T.H.
2.GANGS BEHANDLING		05.03.18	T.H.
KOMMUNESTYRETS VEDTAK		05.03.18	T.H.
PLANLEGGER			Tegner: J.K
			Dato: 28.04.2017