






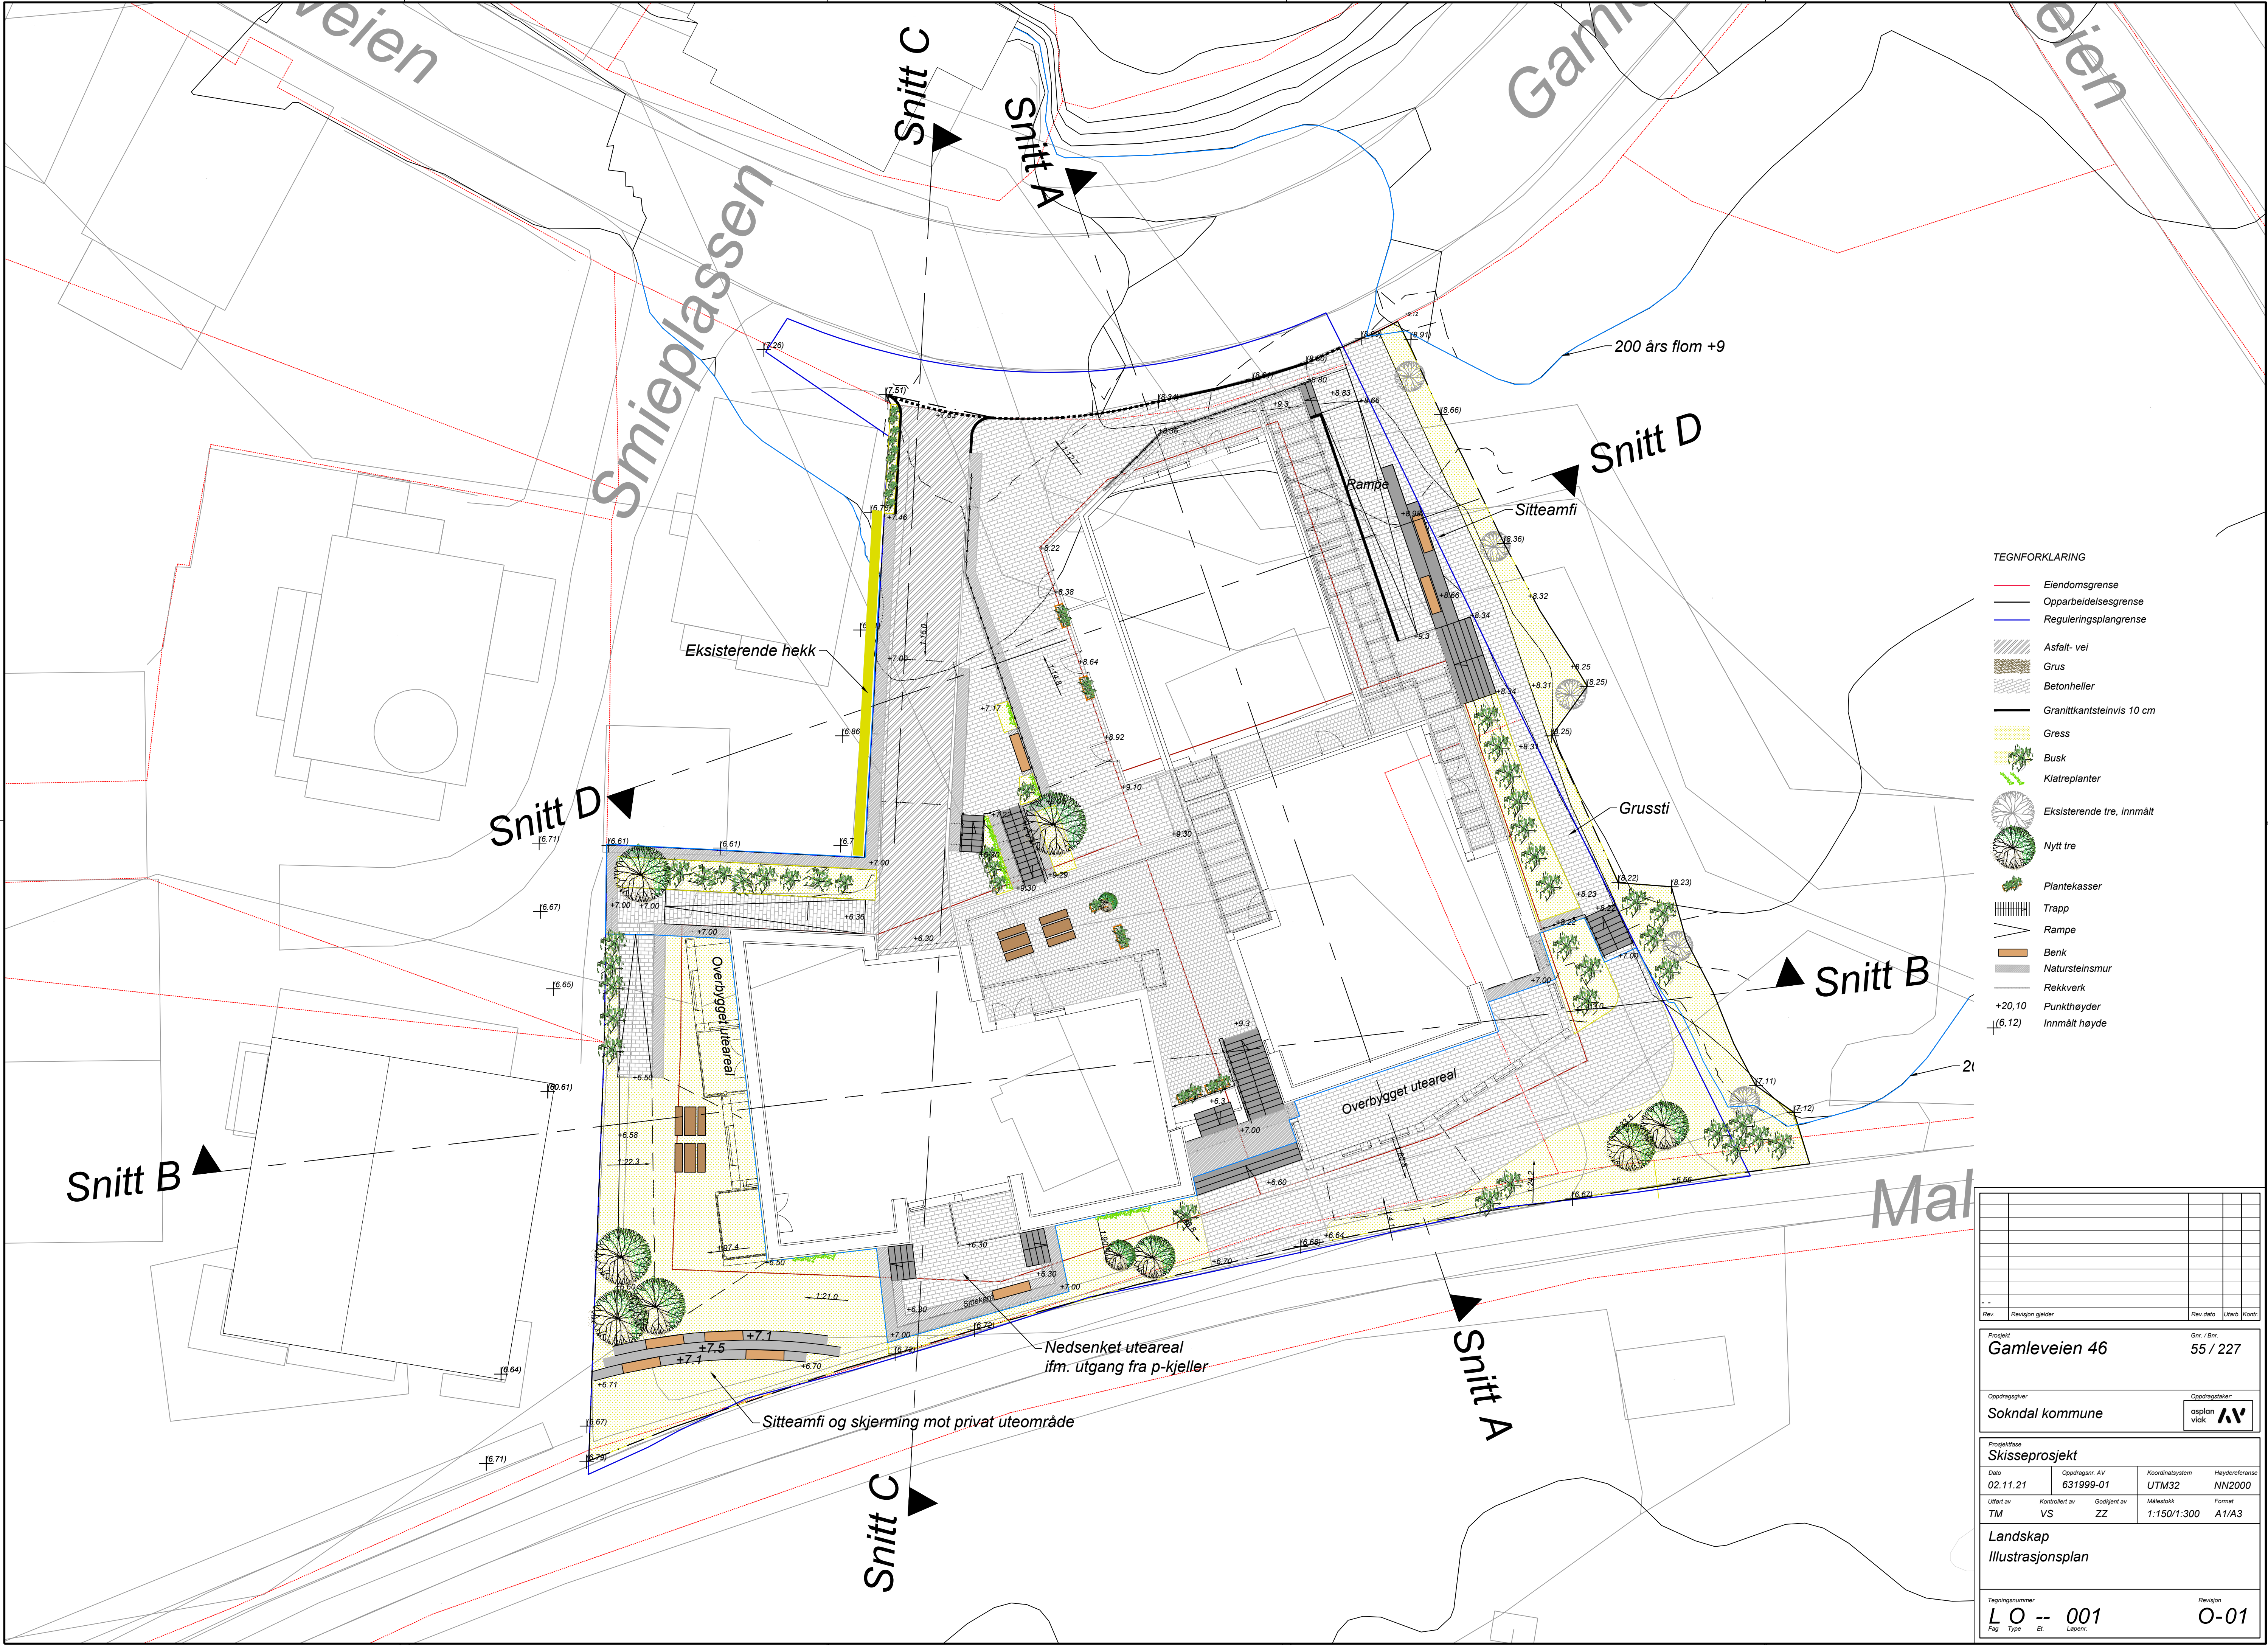

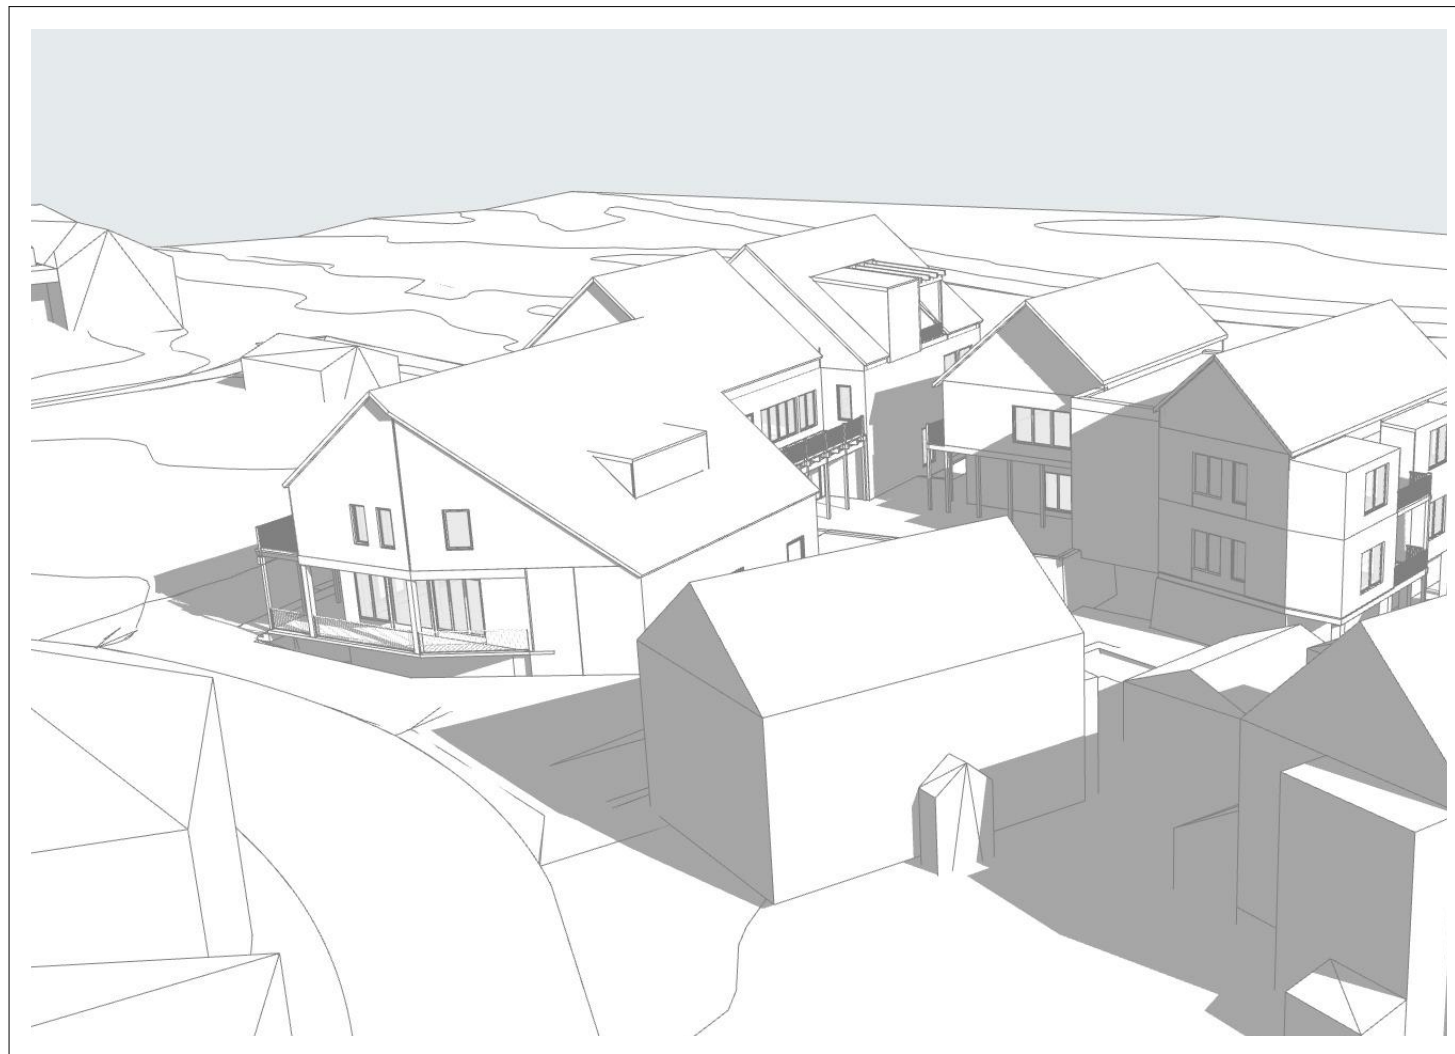


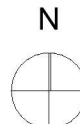

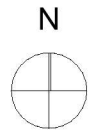


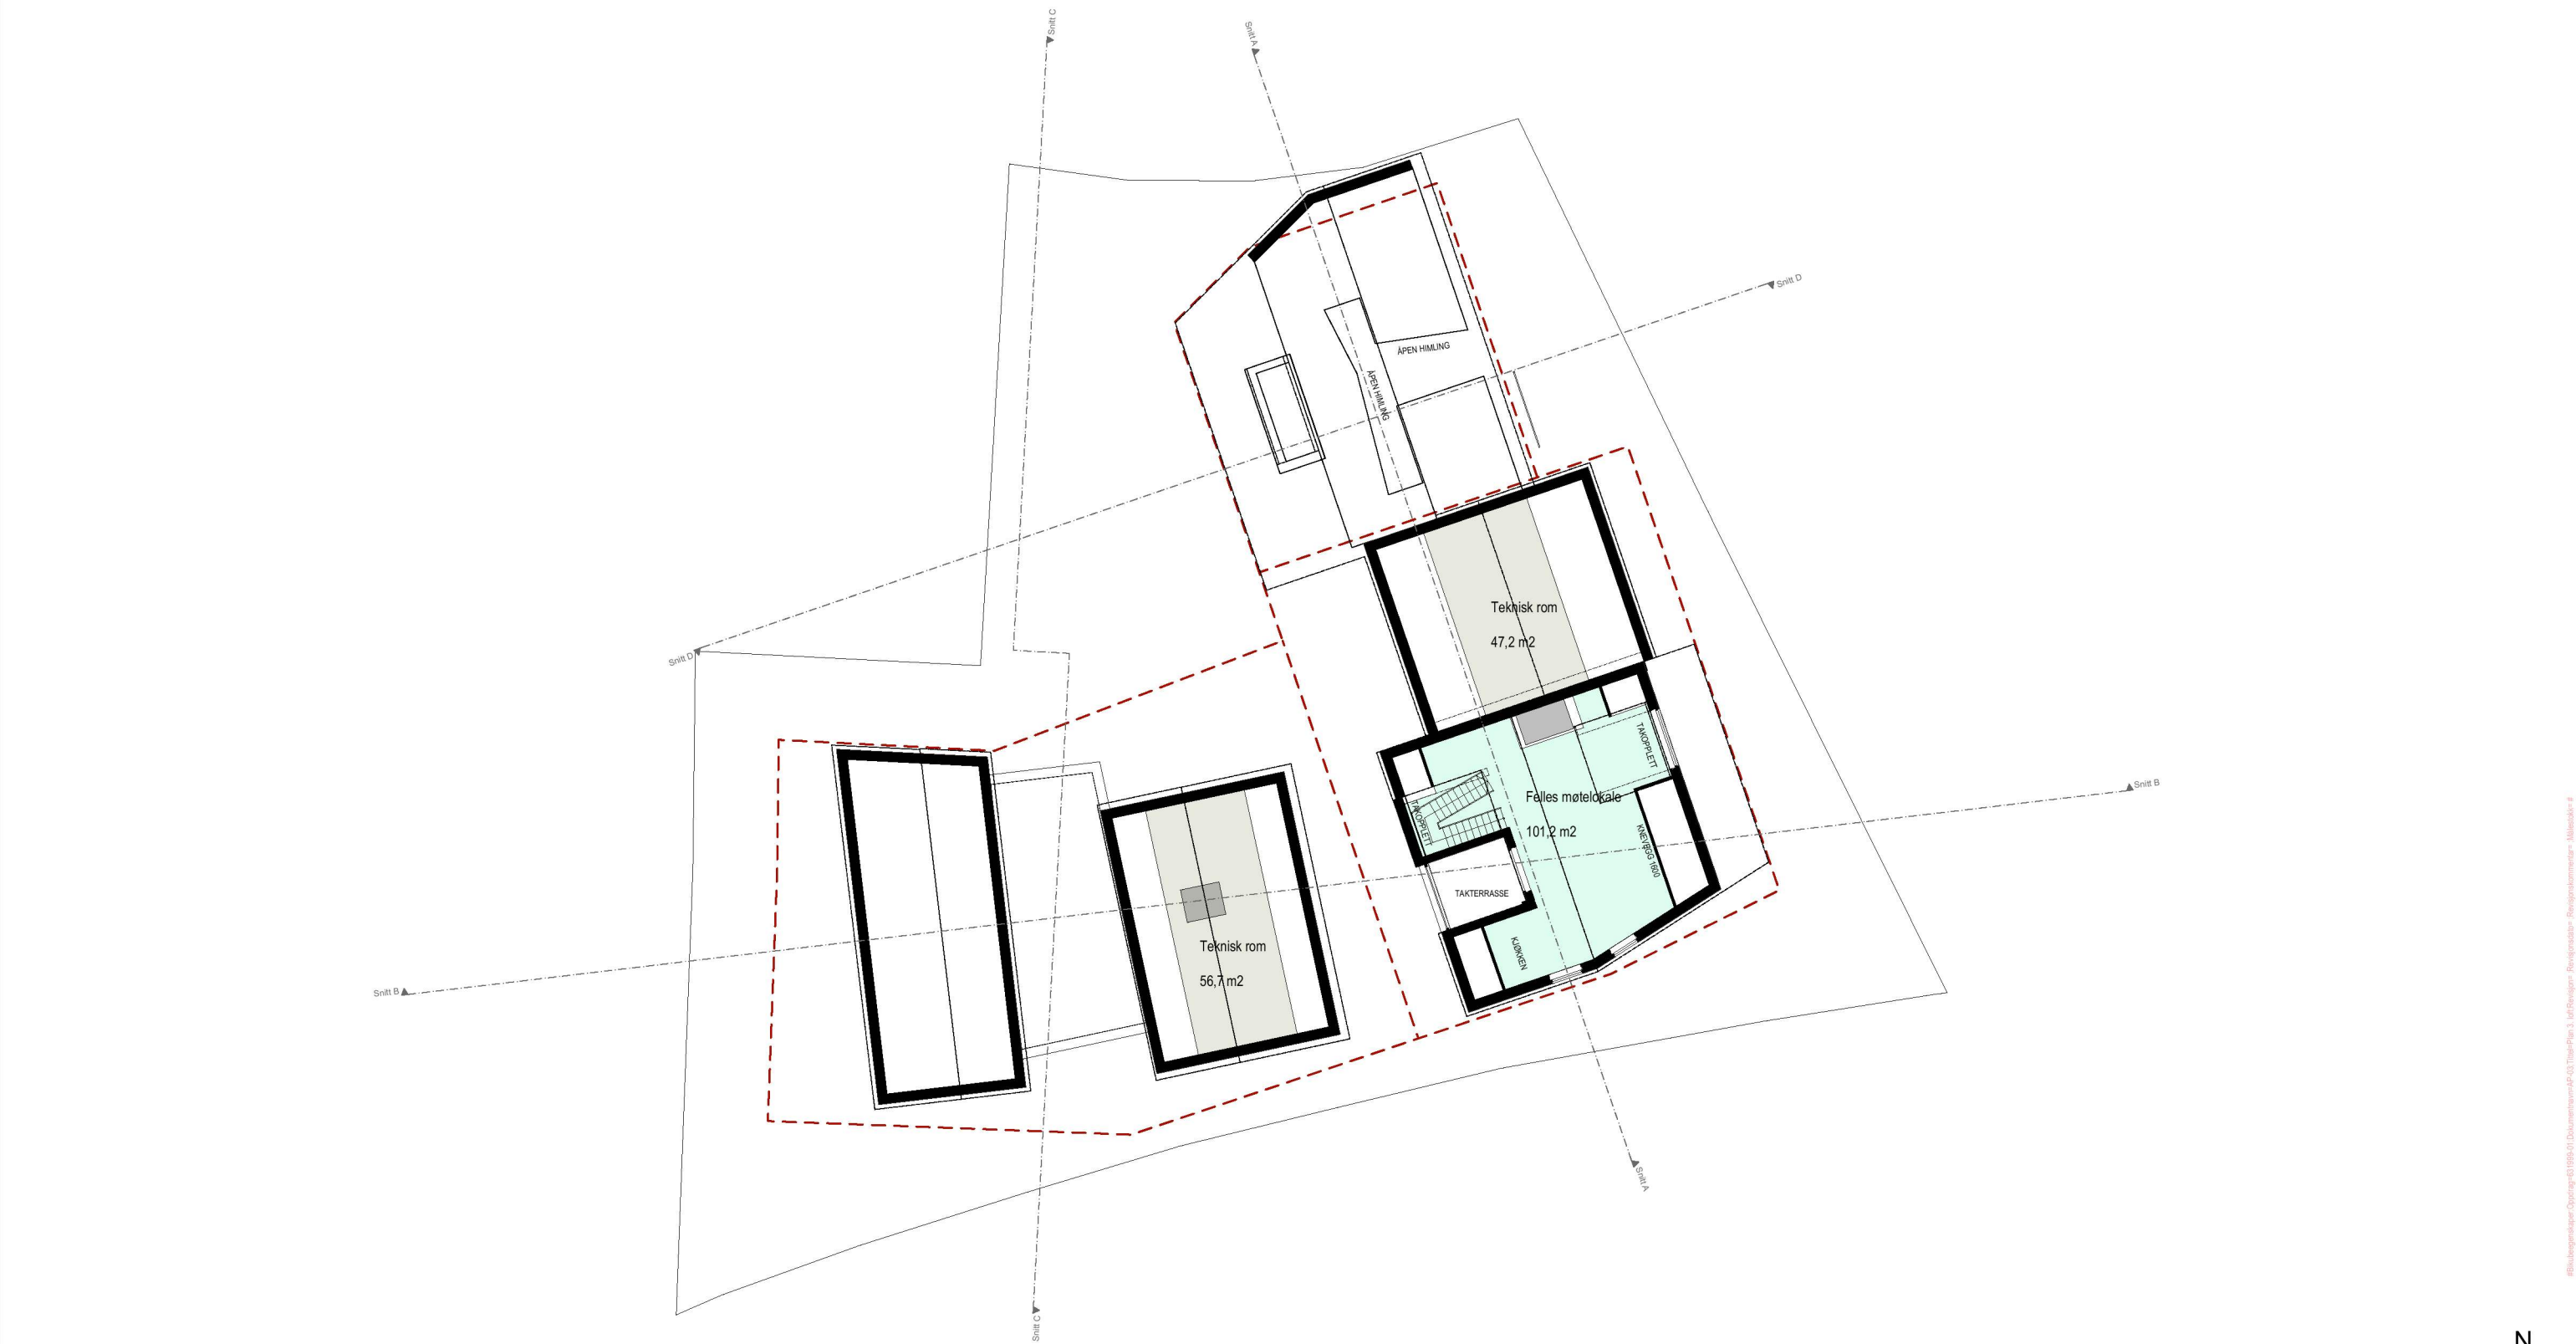

17 felles sykkelplasser

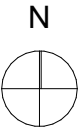


Snitt A-A

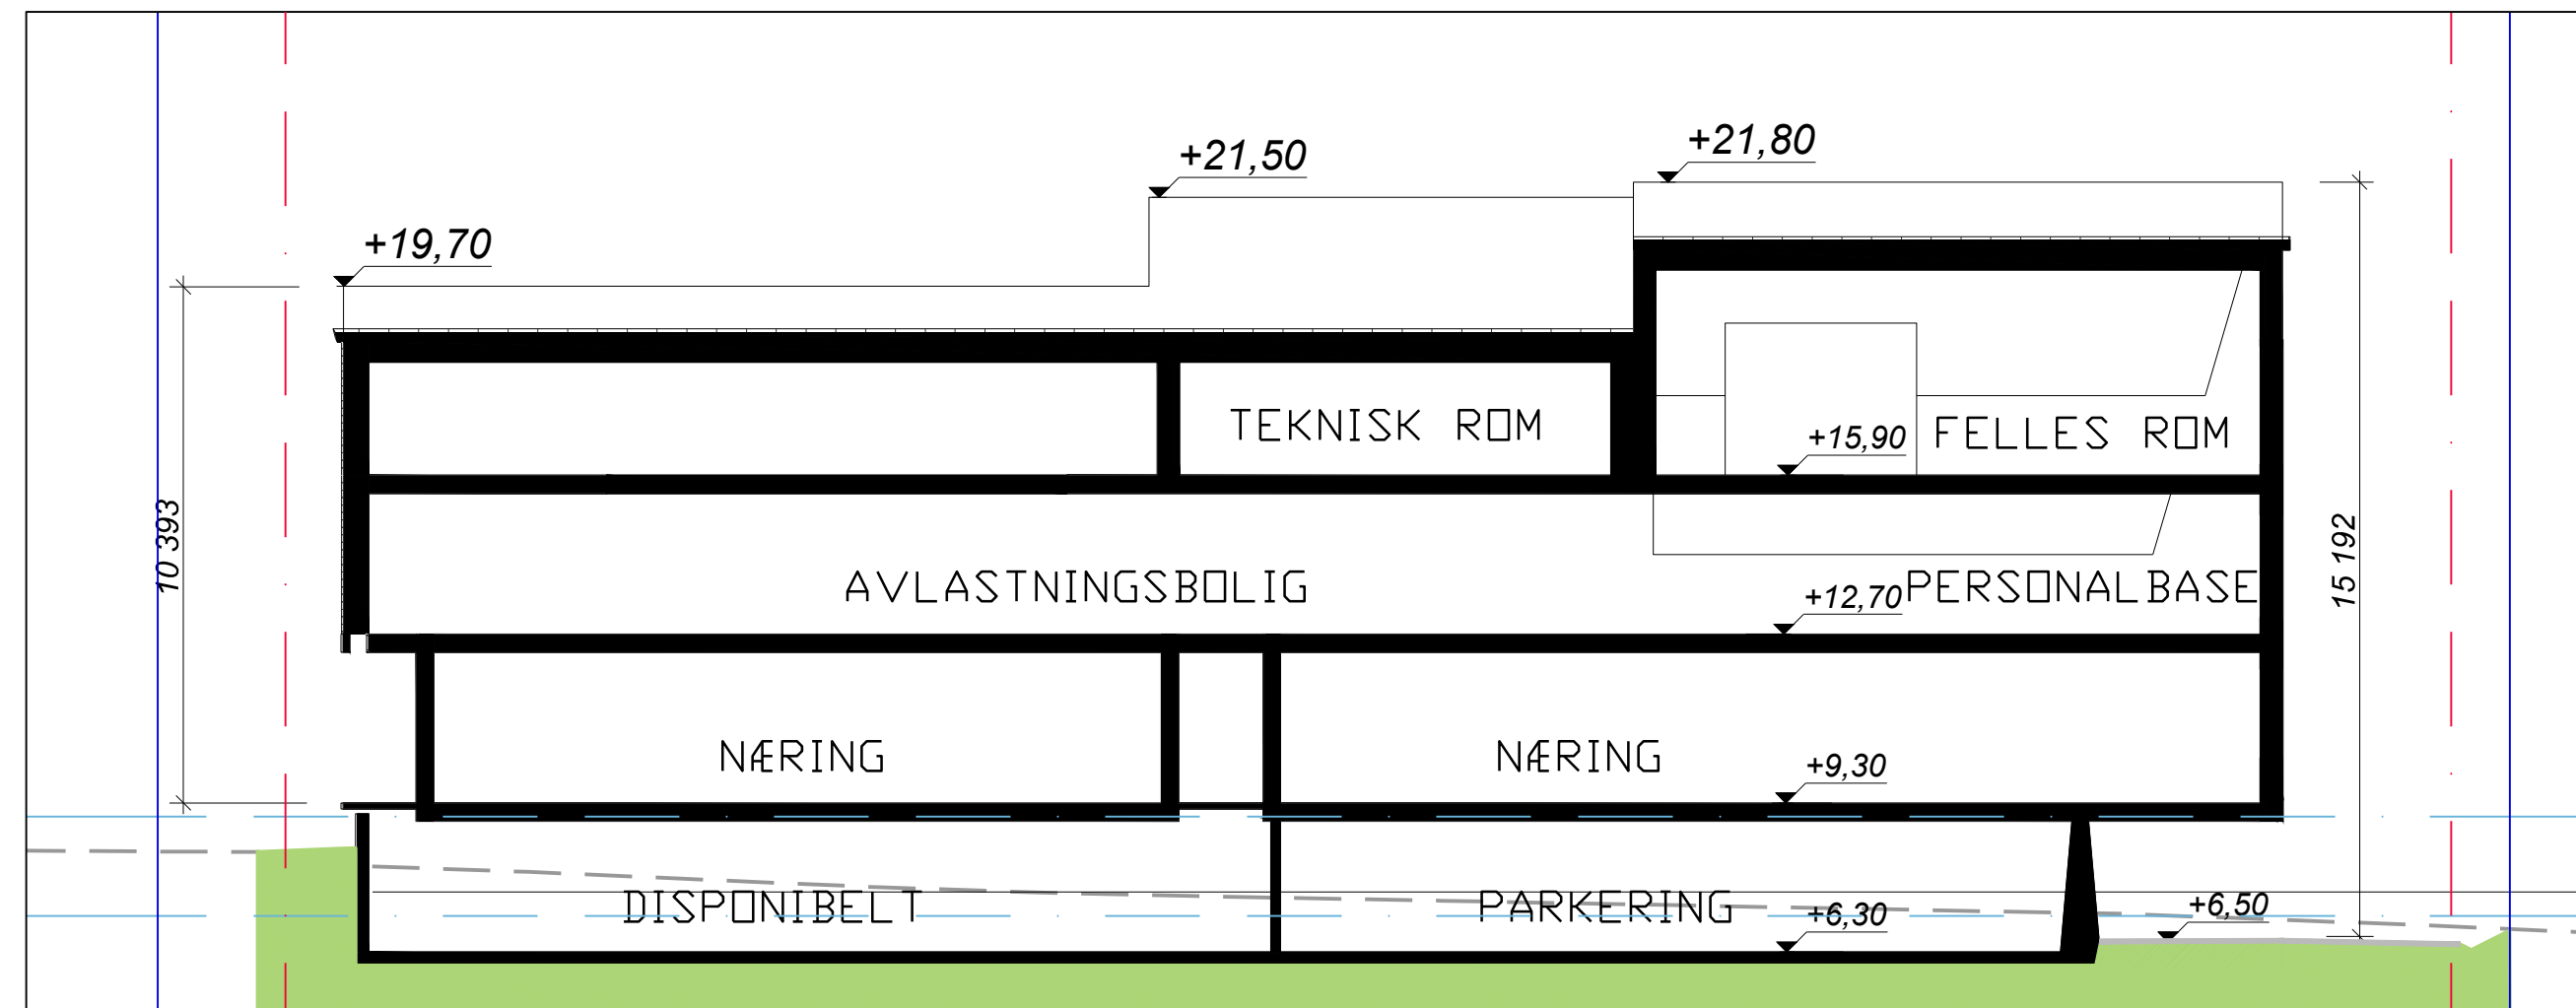

200års flom +9
+7,51
20års flom +7

Snitt B-B

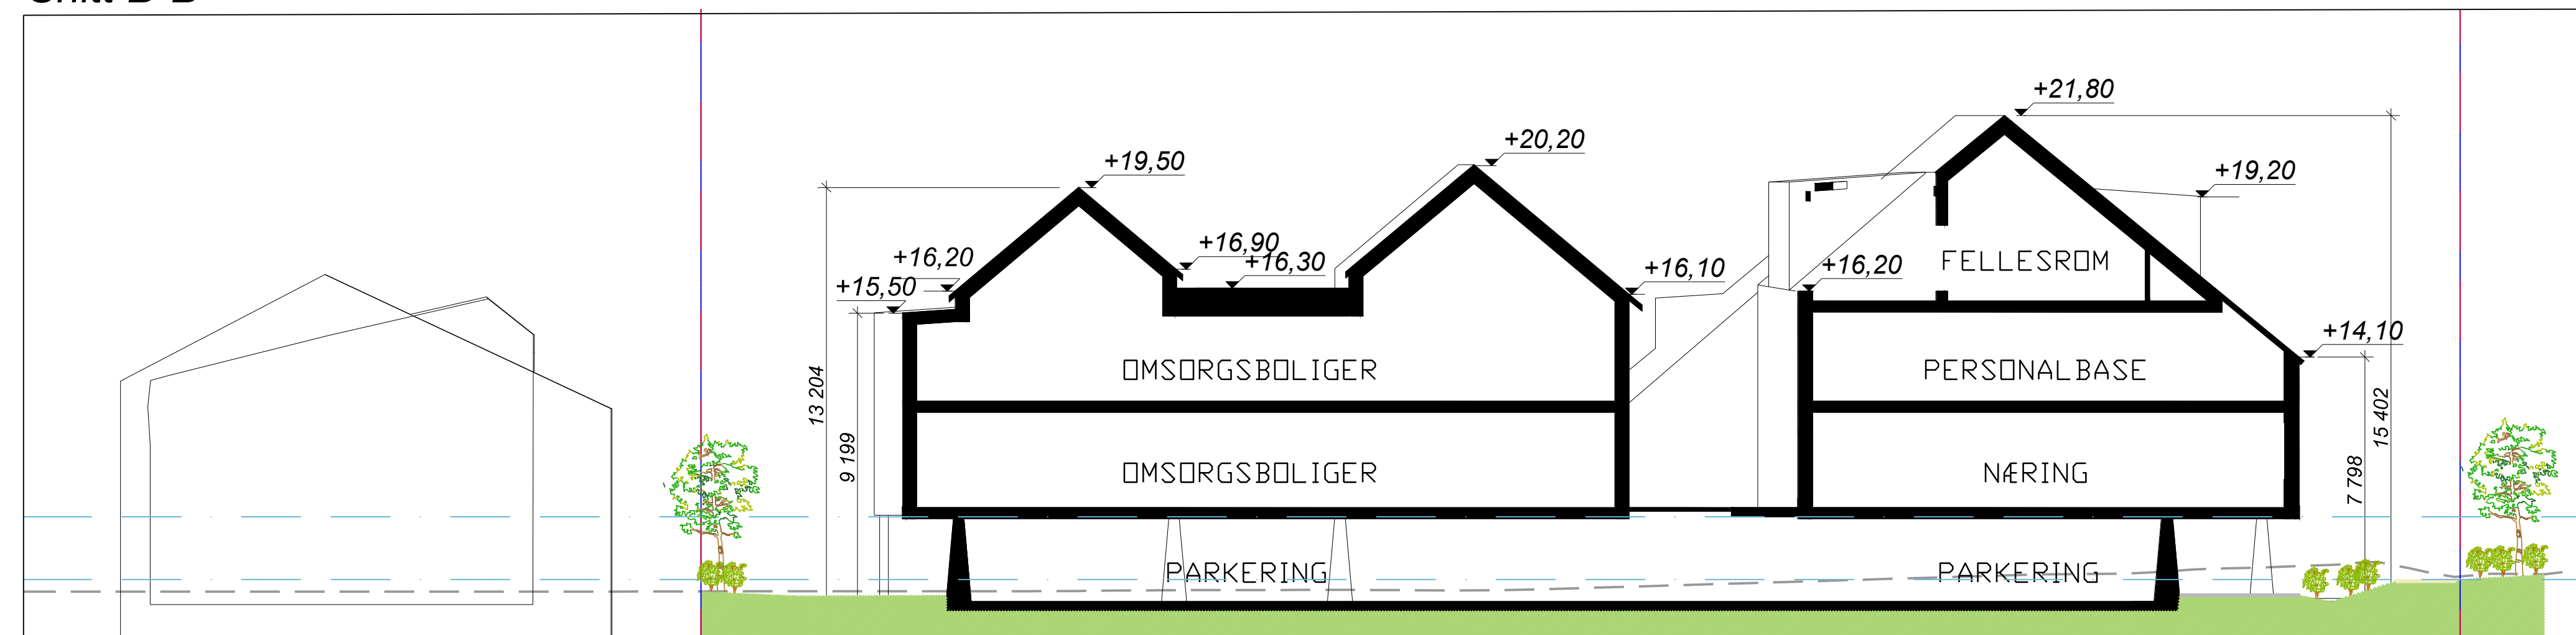


200års flom +9
20års flom +7

TEGNFORKLARING

- Eiendomsgrense
- Reguleringsplangrense
- Innmålt terreng
- Nytt terreng
- Flomnivå


--									
Rev:	Revisjon gjelder					Rev dato	Utarb.	Kontr.	
Prosjekt Gamleveien 46						Gr.: / Bnr: XX / YY			
Oppdragsnavn Sokndal kommune						Oppdragstaker opslan vlik			
Prosjektfase Forsprosjekt									
Dato 23.09.21	Oppdragsgiv. AV 631999-01	Koodratssystem UTM32		Høydereferanse NN2000					
Uffart av TM	Kontrollet av VS	Godkjent av		Målestøkk 1:150/1:300	Format A1/A3				
Landskap Snitt A og B									
Tegningsnummer L S -- 001						Revisjon O-01			

Snitt C-C

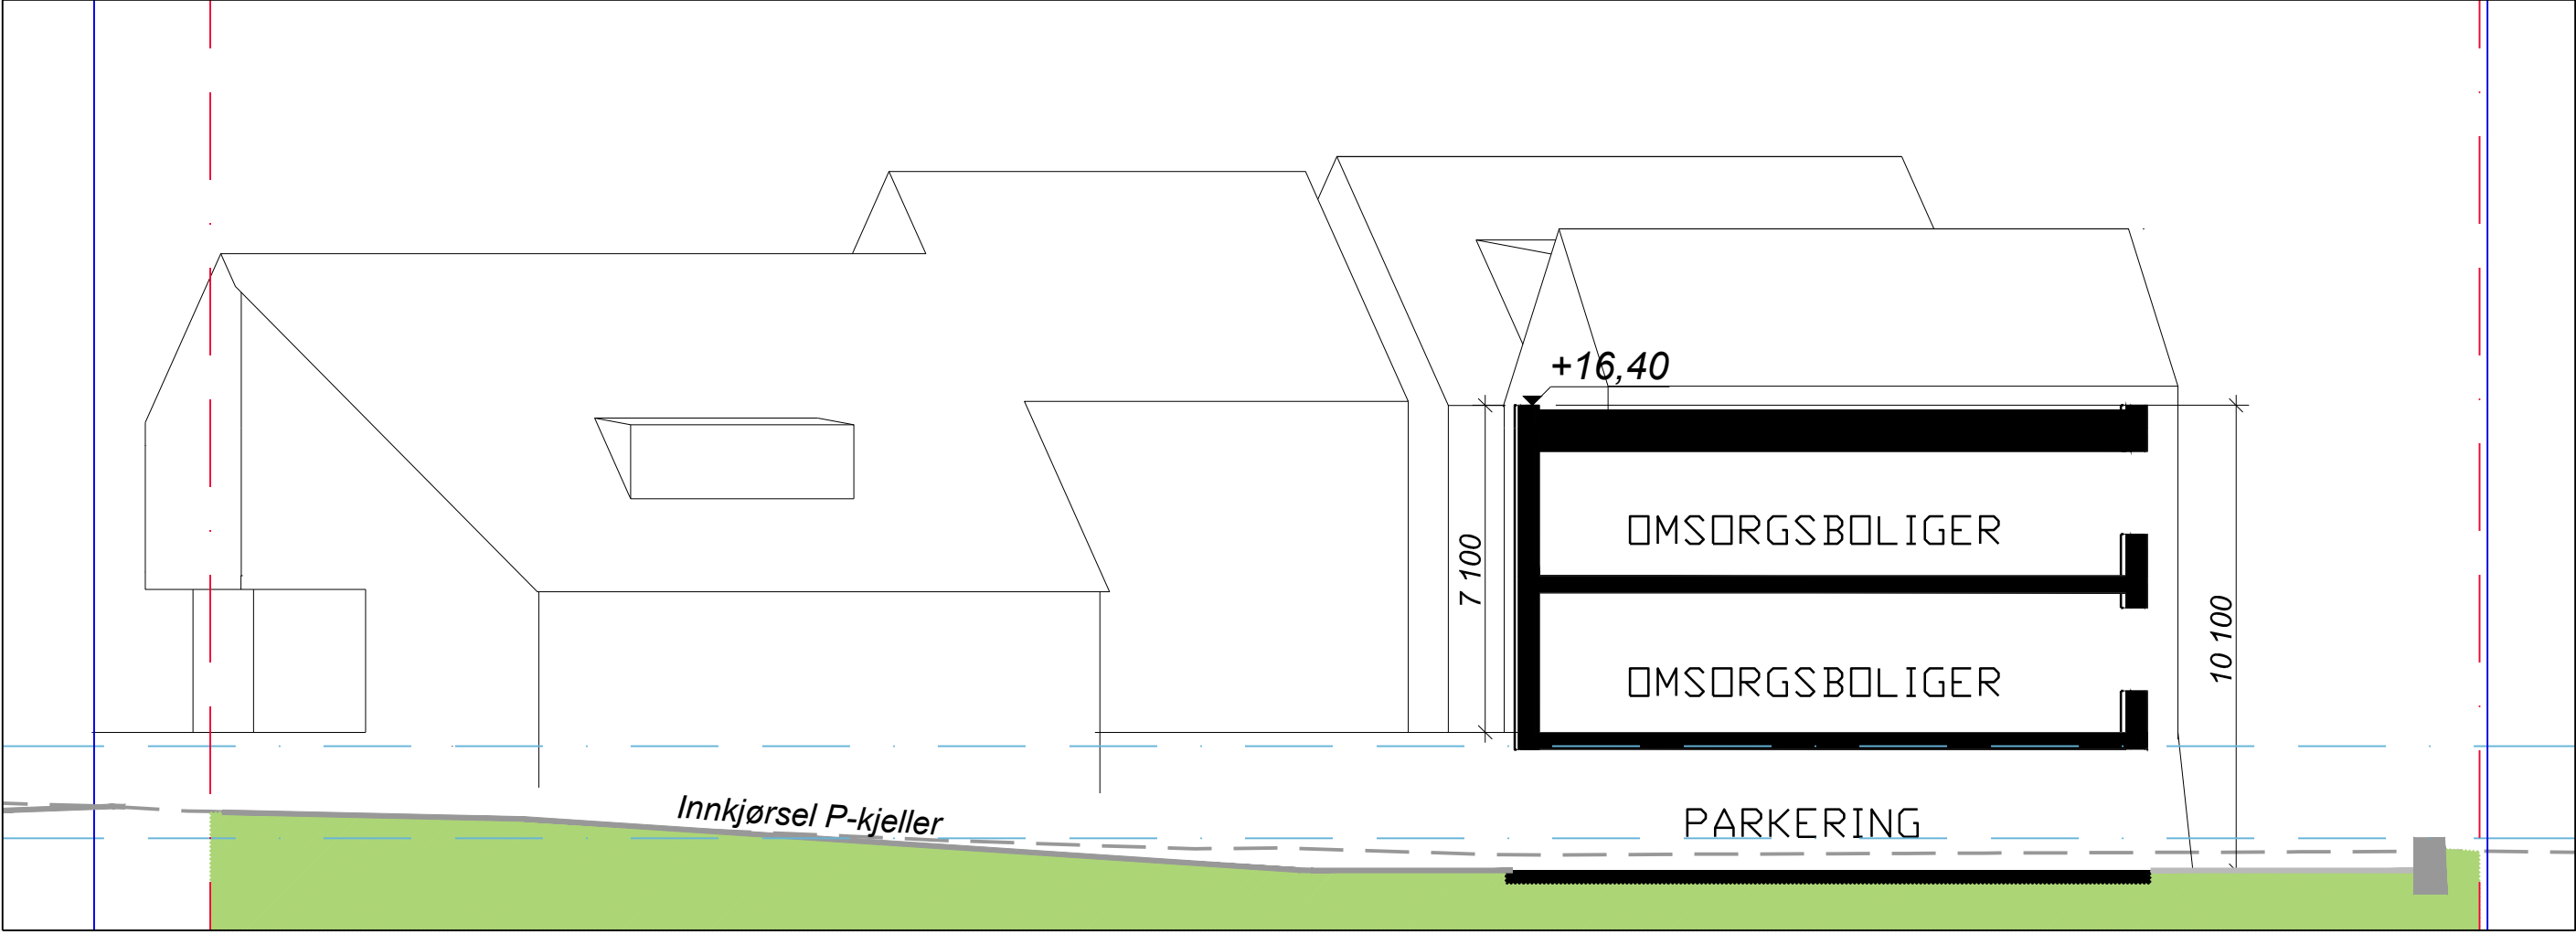

200års flom + 9
20års flom +7

Snitt D-D

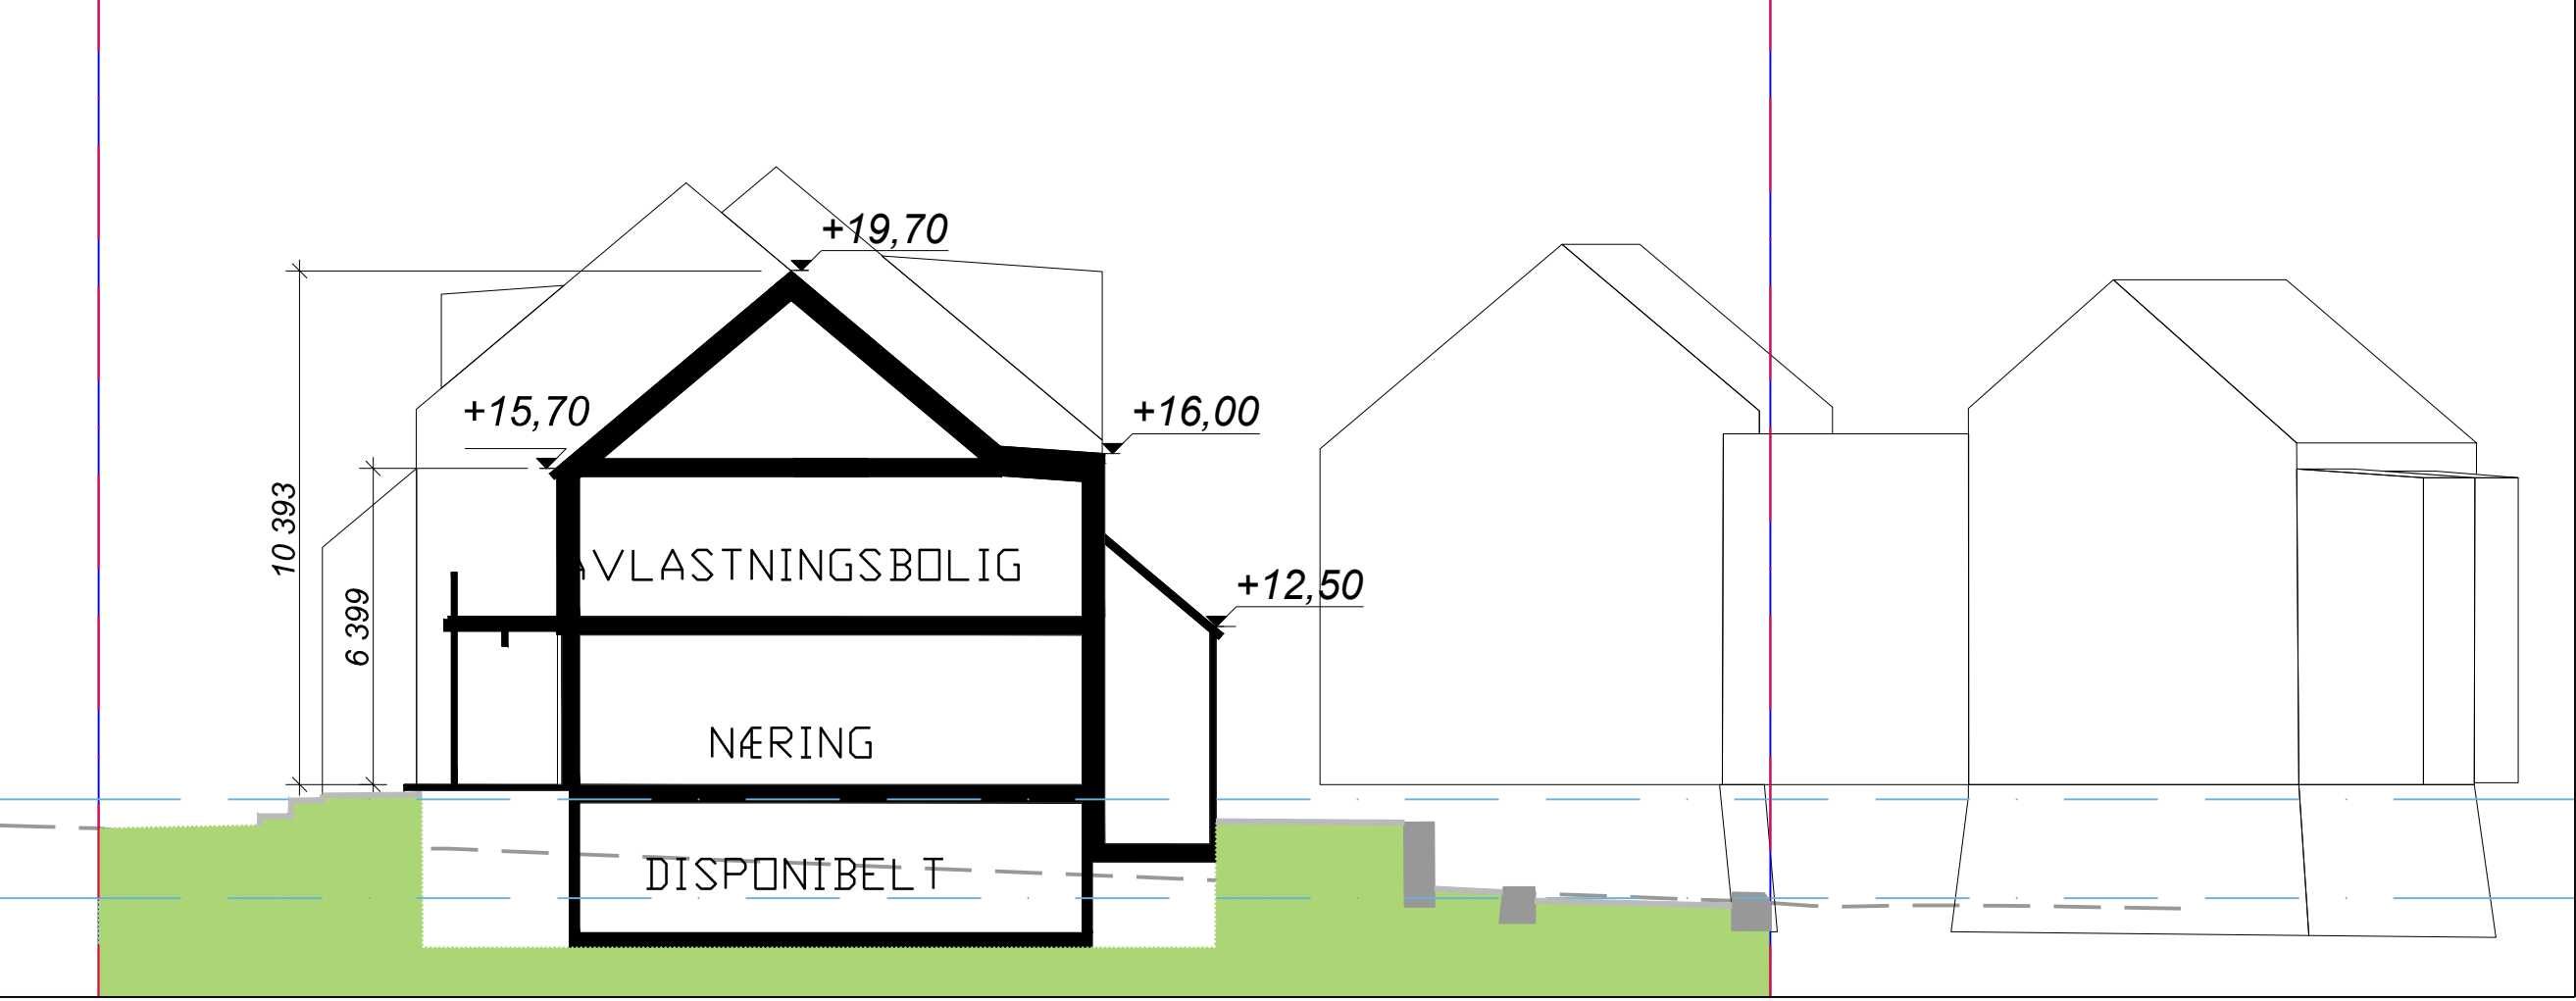

200års flom +9
20års flom +7


TEGNFORKLARING

- Eiendomsgrense
- Reguleringsplangrense
- Innmålt terreng
- Nytt terreng
- Flomnivå

Prosjekt		Gnr. / Bnr.	
Gamleveien 46		XX / YY	
Oppdragsgiver		Oppdragstaker	
Sokndal kommune		asplan viak AV	
Prosjektfase			
Forprosjekt			
Dato	Oppdragsnr. AV	Koordinatsystem	Heysereferanse
23.09.21	631999-01	UTM32	NN2000
Ufført av	Kontrollert av	Godkjent av	Målestokk
TM	VS		1:150/1:300
Format			
A1/A3			
Landskap			
Snitt C og D			
Tegningsnummer		Revisjon	
LS -- 002		O-01	
Fig	Type	Et	Løpnr.



20-års flom

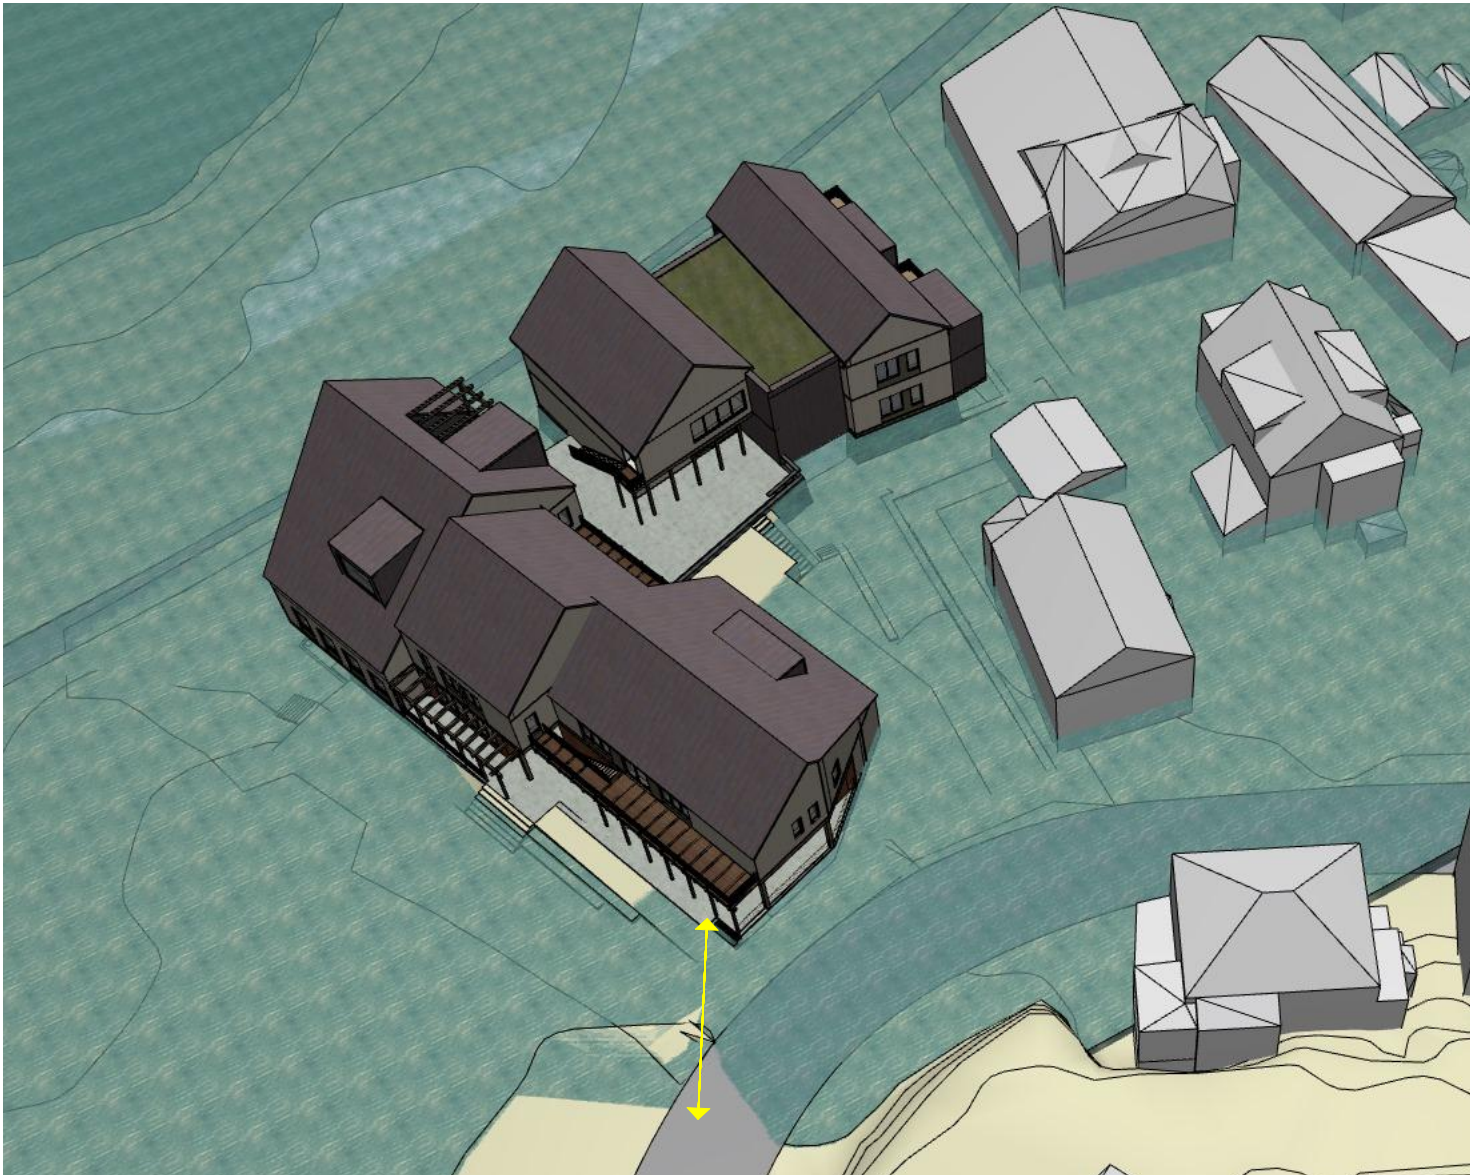

200-års flom

Illustrasjonene viser flomnivåer med klimapåslag. Terrenget er generert fra kartgrunnlag. Internt på tomte er det vist skisser til bearbeidet terreng.

20-års flom er +7 m, 200-års-flom er på +9 m.

Gul pil viser rømningsvei ved 200-års flom. Her står det sannsynligvis maks 15 cm vann ved full flom inkl klimapåslag.